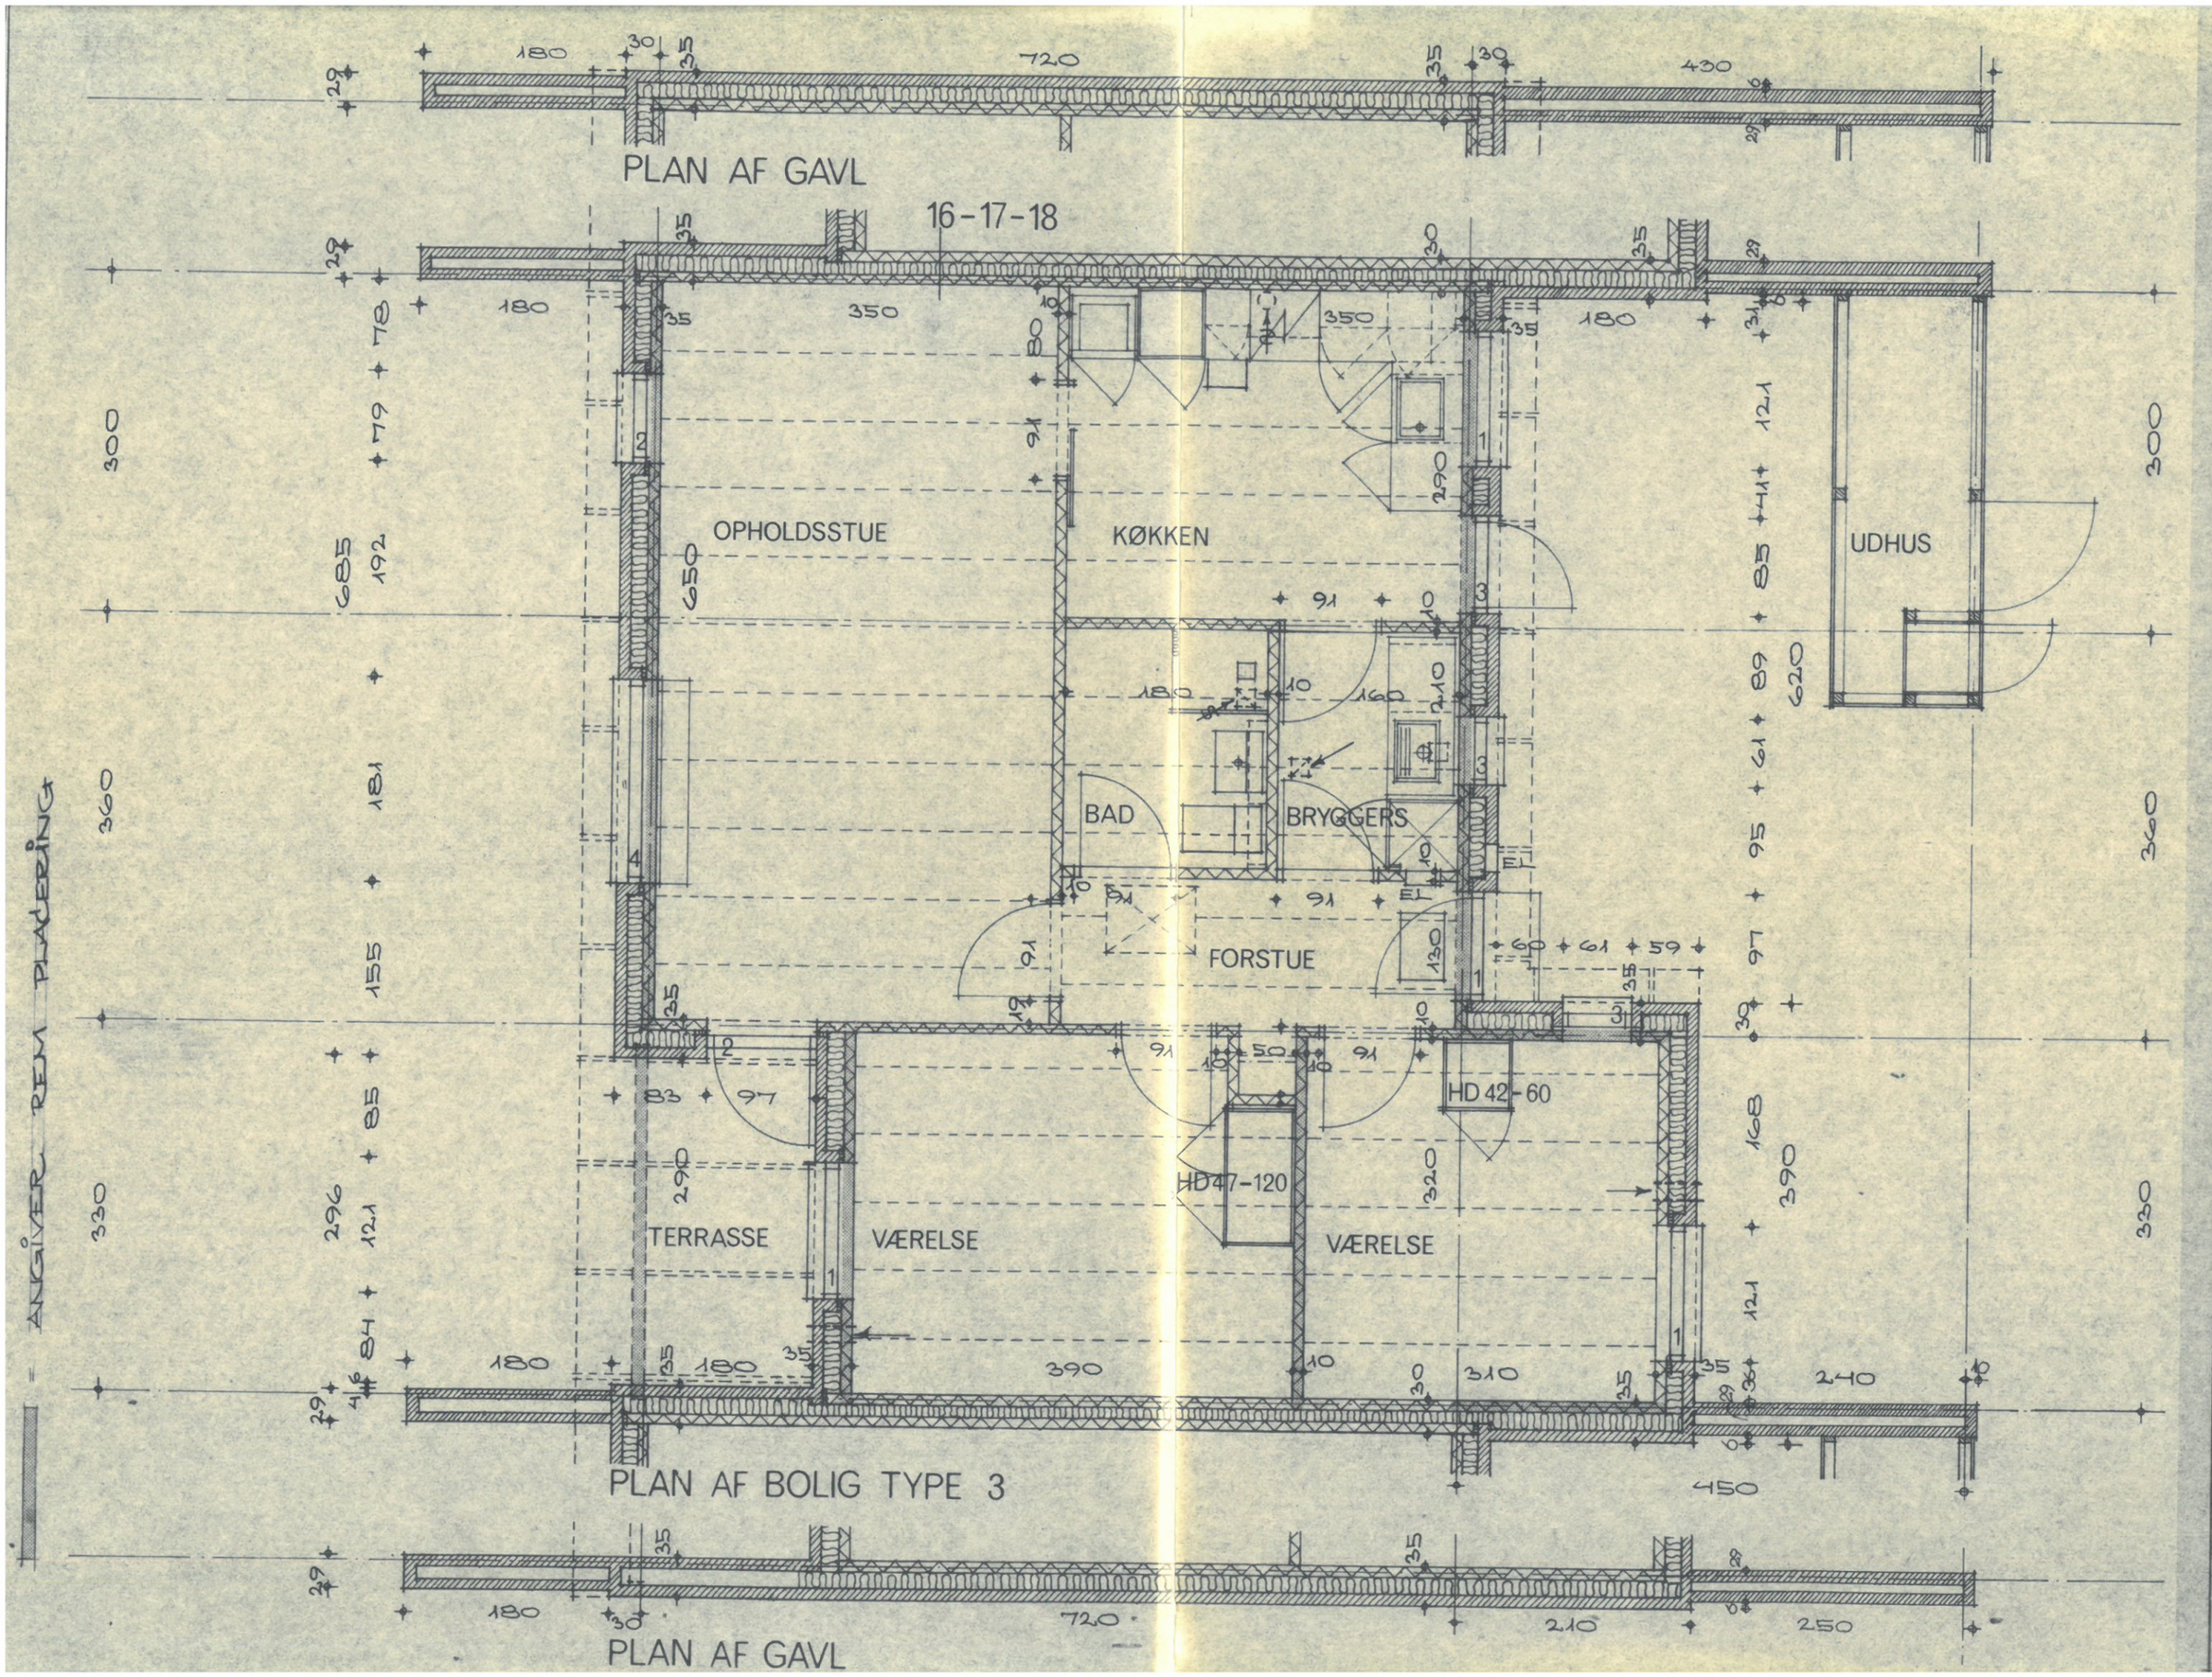

MARSTAL

MARSTAL ANDELSBOLIGFORENING - AFD. 5

PLAN AF BOLIG TYPE 3

SAG NR.	MÅL	DATO	A	B	C	D	E	F
8112 10.01	1:50	1984 05.21	/	/	/	/	/	/

ARBEJDERBO

TEGNING NR.

1008