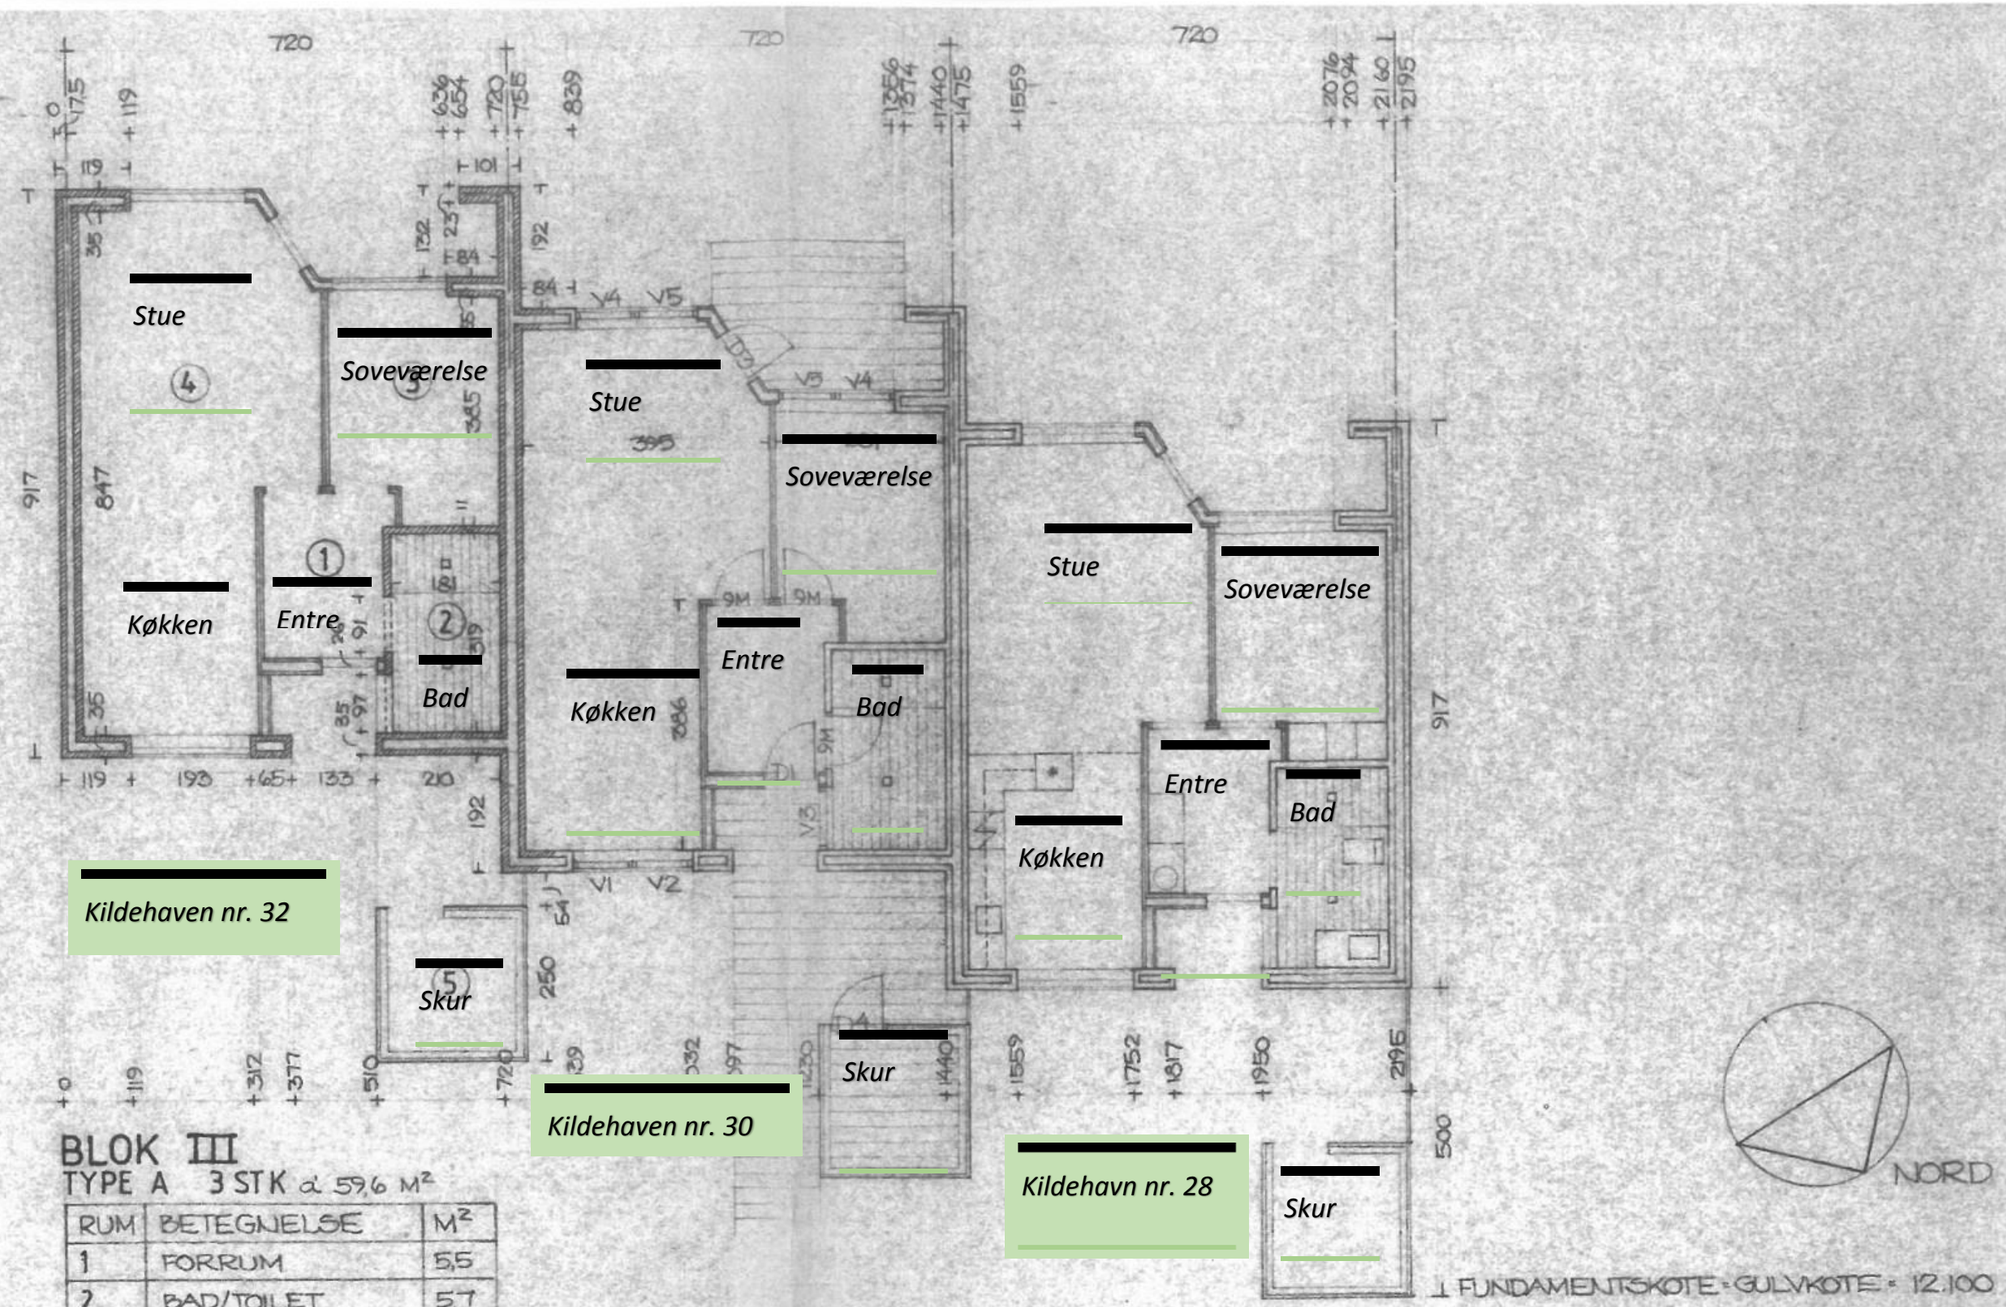

⊥ FUNDAMENTSKOTE = GULVKOTE = 12.100

BLOK III

TYPE A 3 STK à 59,6 M²

RUM	BETEGNELSE	M²
1	FORRUM	5,5
2	BAD/TOILET	5,7
3	SOVEVÆRELSE	10,0
4	KØKKEN/OPHOLD	31,1
5	UDHUS	6,1

REFERERENDE TEGNINGER:
PLANTEGNING 1:20 TYPE A NR. 1.007

REV.	ÆNDRING OMFATTER	UDF. AF	DATO

ÆRØSKØBING BSB, AFD I
KILDEHAVEN, ÆRØSKØBING.

OVERSIGTSPLAN BLOK III (181,9 M² + UDHUSE 18,3 M²)

SAG. GN 8624
MÅL 1:100
DATO
REV.
TEGN.