


St. Rise Skolevej nr. 28-30-32-34-36-38 alle boligerne er identiske

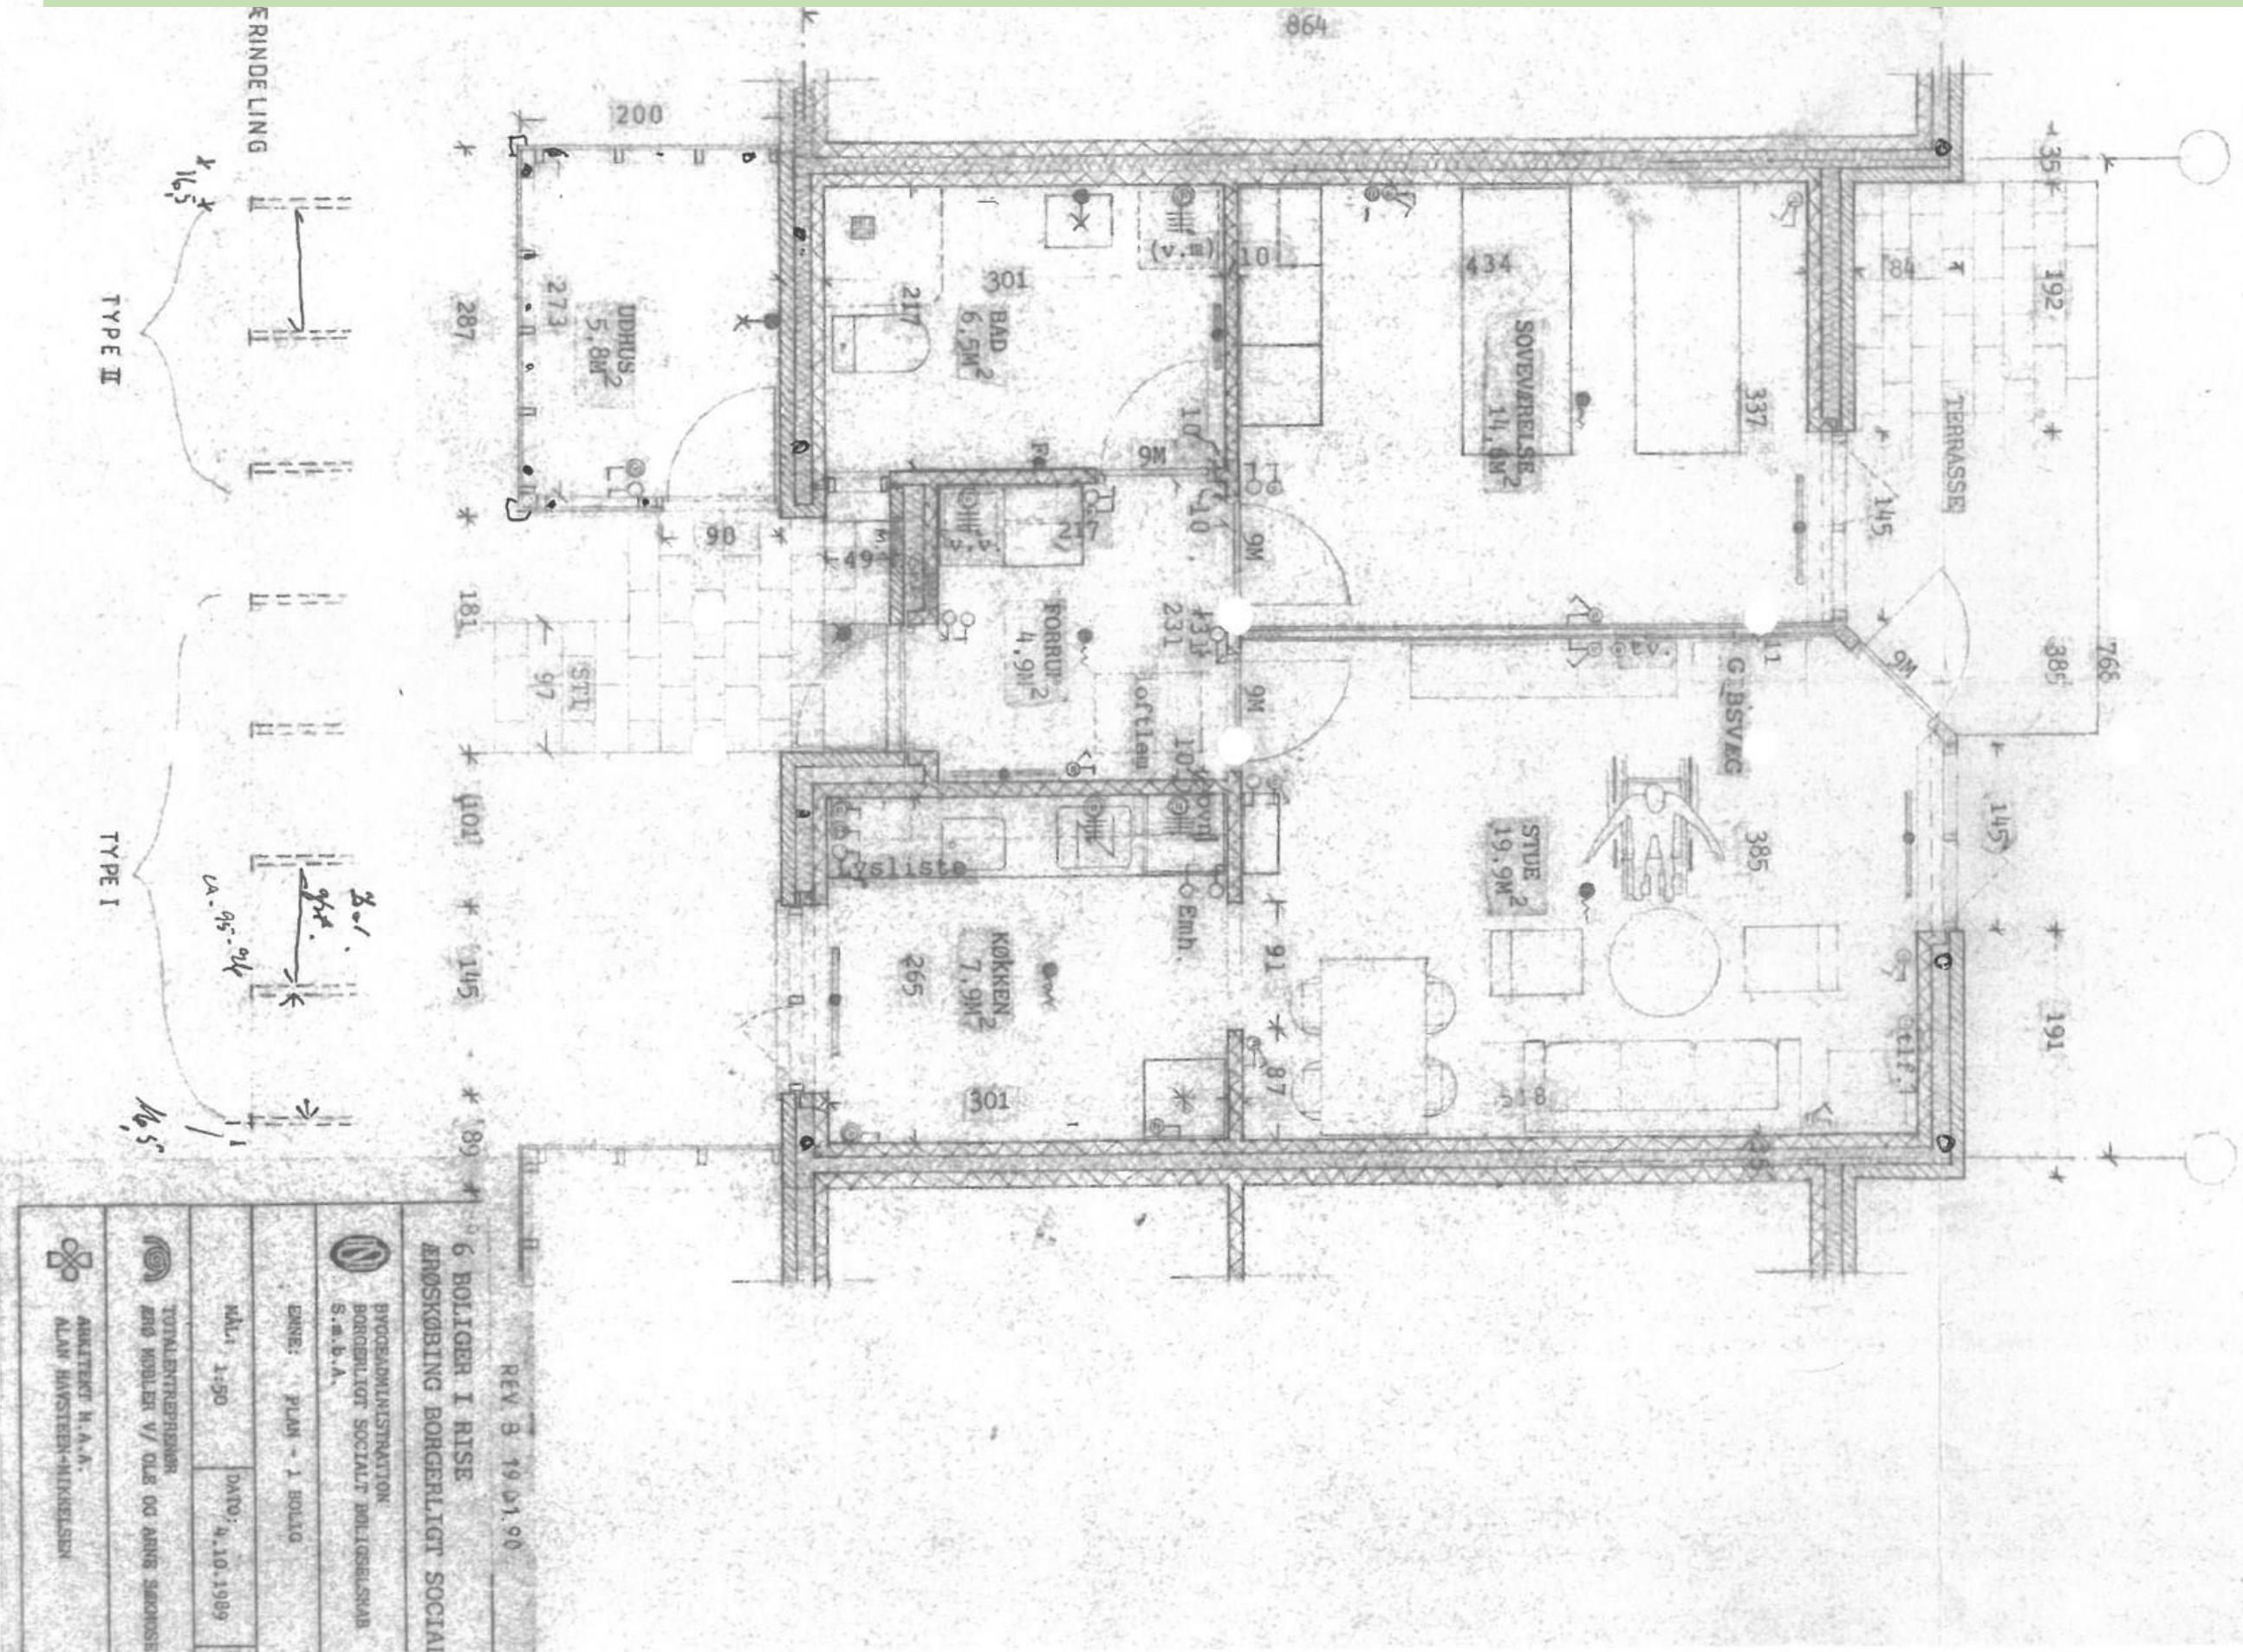

BILAG 06

REV 8 19.01.90

6 BOLIGER I RISE  
 EDSKØBING BØRGERLIGT SOCIAL

BYGGESAMFUNNSTRÅKTOR  
 BØRGERLIGT SOCIALT BOLIGSÆLSKAB  
 S.a.b.a.

EJNER: PLAN - 1 BOLIG

MÅL: 1:50 DATO: 4.10.1989

TOTALENTREPRENØR  
 EDS MODLER V/ OLE OG ANNE SÆKOSSE

ARBEJDETS N.A.A.  
 ALAN HAVSTEN-MINKELSEN