

SIGNATUR - PLANER - BOLIGPLAN

- XXX.XX Eksisterende bygningsdele
- XX Klassifikation/type nr.:
- BH Brystningshøjde nye vinduer
- XX Type af bad og køkken

Signaturforklaring - Bygningsdele	
Typenr.	Beskrivelse - opbygning
223.01	240 mm Indevæg kalksandsten - 240 mm kalksandsten, iht. Ing projekt
223.05	Udfuldning af eksis. dørhul - 15 mm mørtelpuds - 108 mm teglsten - 15 mm mørtelpuds
223.06	Porebetonvæg - 100 mm porebeton
224.01	120 mm indervæg gips - 2 x 12,5 mm gipsplade - 70 mm c-profil c/c 450 mm - Udfyldt med 70 mm mineraluld kl. 37 - 2 x 12,5 mm gipsplade
224.04	95 mm Forsatsvæg gips - Teknikskakt - 70 mm c-profil c/c 450 mm - Udfyldt med 70 mm mineraluld kl. 37 - 3 x 12,5 mm gipsplade
224.11	Forsatsvæg - 2x12,5 mm gips - 45 mm c-profil c/c 450 mm - Udfyldt med 45 mm mineraluld kl. 37 - 10 mm luft
224.14	Gipsplade - 12,5 mm gipsplade fastlimes til porebetonvæg
312.04	Vindue med sprosser 15x14M
312.05	Vindue med sprosser 8x14M
318.01	Sålbænk - Zink plade med opbukkede ender og bagkant - Ventilert skillelag - Plant underlag i kalkcømentmørtel KC35/65/650
318.02	Vinduesplade - 23 mm hvid laminatplade
321.02	10 x 21M - Massiv dør, EI2 30 - 35dB
321.04	6 x 20 M - Teknikdør, EI2 30-C
321.06	9 x 21M - Massiv dør

Signaturforklaring overflade boks

- Lofter**
- L-01 351.02 - Gipsplank fritspændende loft - spartling og malerbehandling
 - L-02 353.01 - Gipsplade - lydbøjleloft - spartling og malerbehandling
 - L-03 351.01 - Gipsplank nedhængt loft - spartling og malerbehandling
 - L-04 353.04 - Brandgips, direkte monteret
 - L-05 353.02 - Brandgips, direkte monteret - træbeton direkte monteret
 - L-06 Ekst. loft. gipslofter - afrensning og malerbehandling

- Vægbehandling**
- V-01 Vægfliser i vådzone v. brus. MK-godkendt vådrumsbehandling og malerbehandling
 - V-02 Spartling til plan flade, filt og malerbehandling

- Gulvtyper**
- G-01 332.02 - Laminat, svømmende - på underlag
 - G-02 334.01 - Gulvfliser på afretningslag, MK-godkendt vådrumsbehandling.
 - G-03 332.03 - Linoleumgulvbelægning incl. spartling
 - G-04 Godkendt brandlukning i skakt i etagedæk iht. detalje
 - G-05 332.01 - Laminat, svømmende - på fibergips



Note:
 Entreprenør skal efterkontrollere mål
 Ubenævnte mål er i enheden millimeter
 Supplerende specifikationer omkring materialer og produkter er anført i beskrivelsen

B	2023.09.04	Indretning bad ændret, alle garderober fjernet, døre fra entre til stue fjernet, se også rev.skyer	BJ
A	2023.02.28	Revision iht. tegning	LAO
REV:	DATO:	BESKRIVELSE	UDFØRT af:


Gilleballehus

Hovedprojekt


	Det Ærøske Boligselskab Vestergade - 5960 Marstal		
	C&W Arkitekter 5700 Svendborg 62 21 47 20		
	ABC Rådgivende Ingeniører Højbovej 1C, 1. sal, 8600 Silkeborg		
	Ubbe Rådgivende Ingeniører ApS Garmestervej 16b, 8600 Silkeborg	SAG NR.:	20028
EMNE: Boligtype 11		MÅL: 1 : 50	
DATO: 2022-09-30	REV. DATO: 2023.09.04	TEGN NR.:	3.10
TEGNET AF: LAO	KONTROL AF: MAO	GODKENDT AF: MMY	UDG.: B

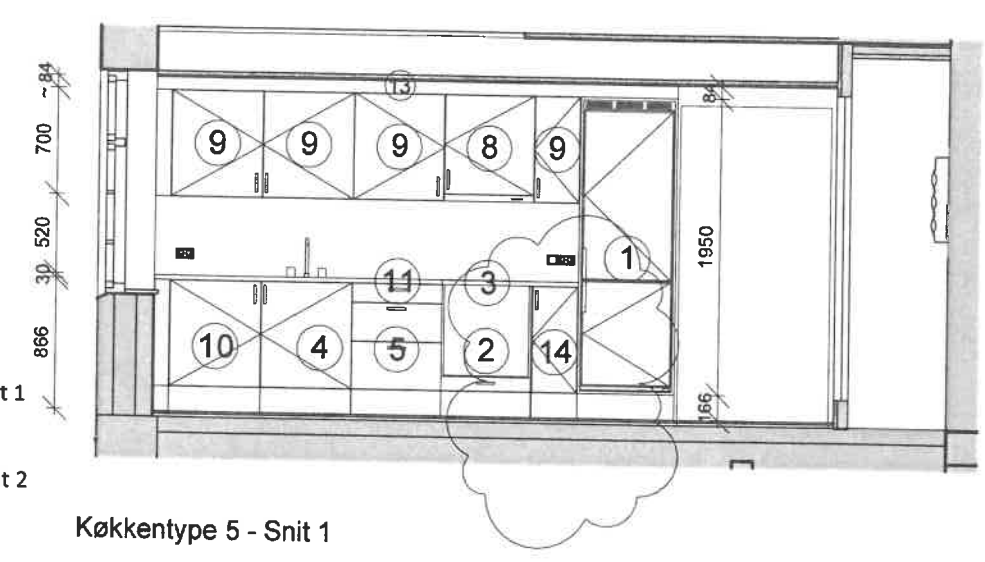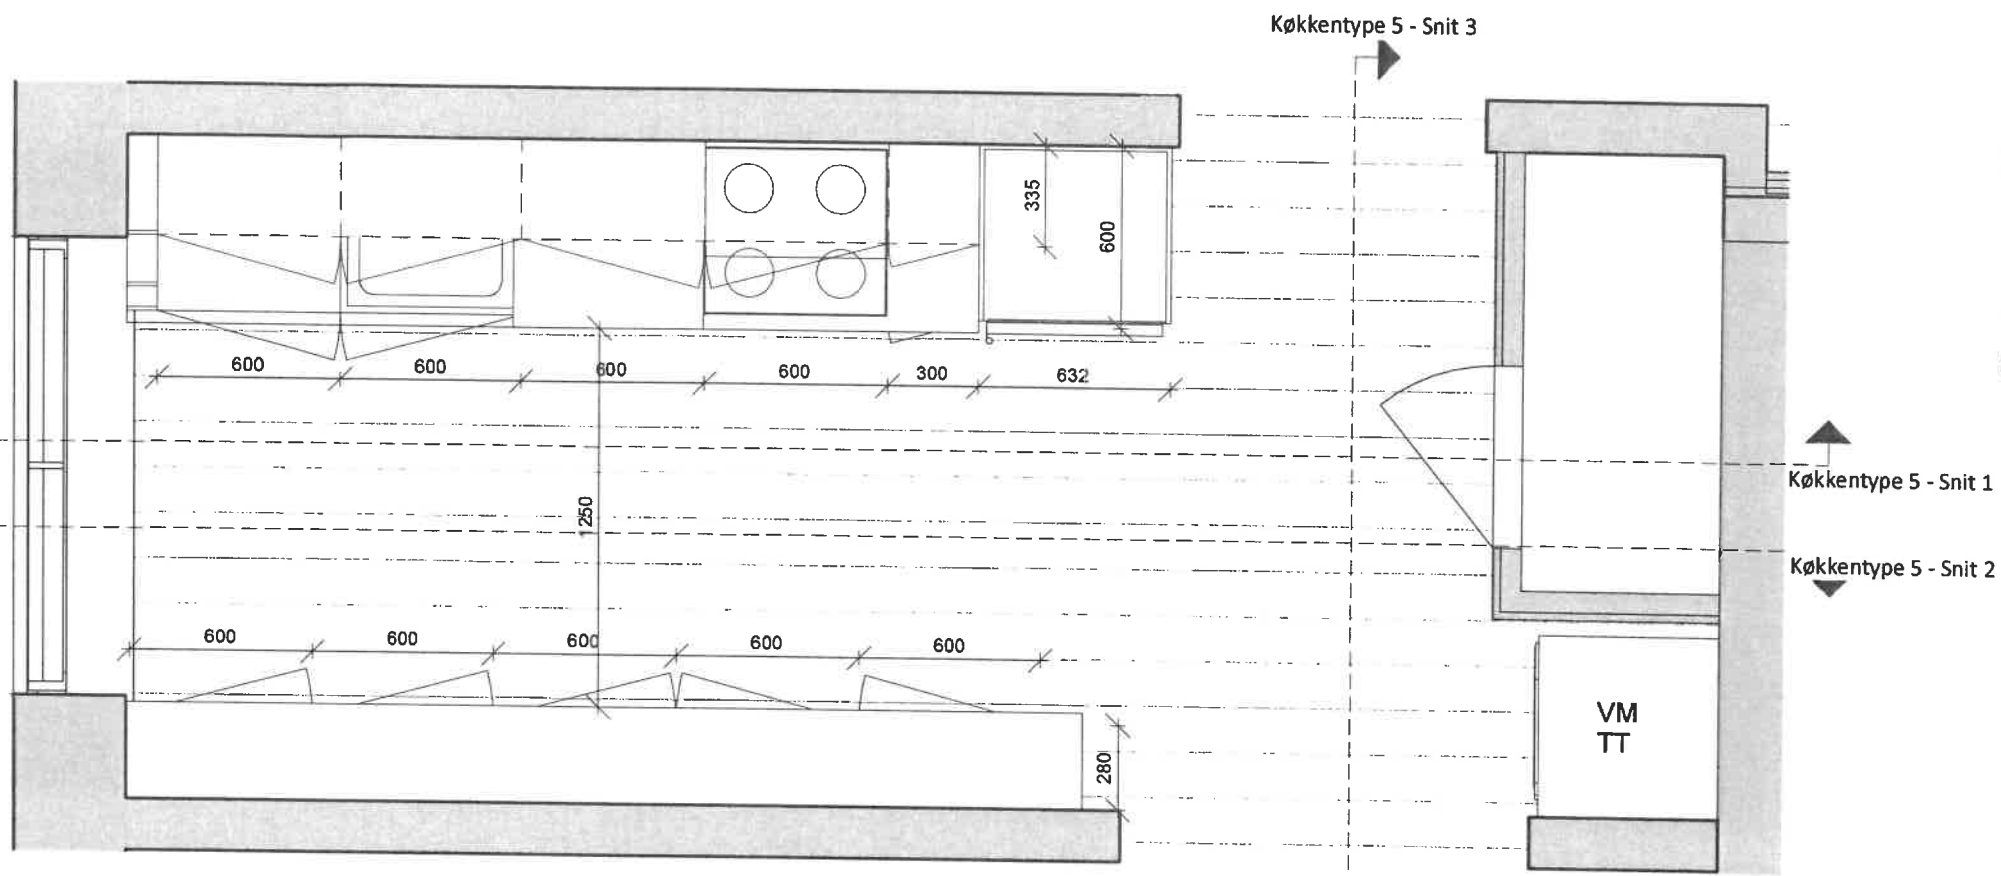

0- Stue - Boligtype 8 -11 - Køkkentype 5
1 : 25

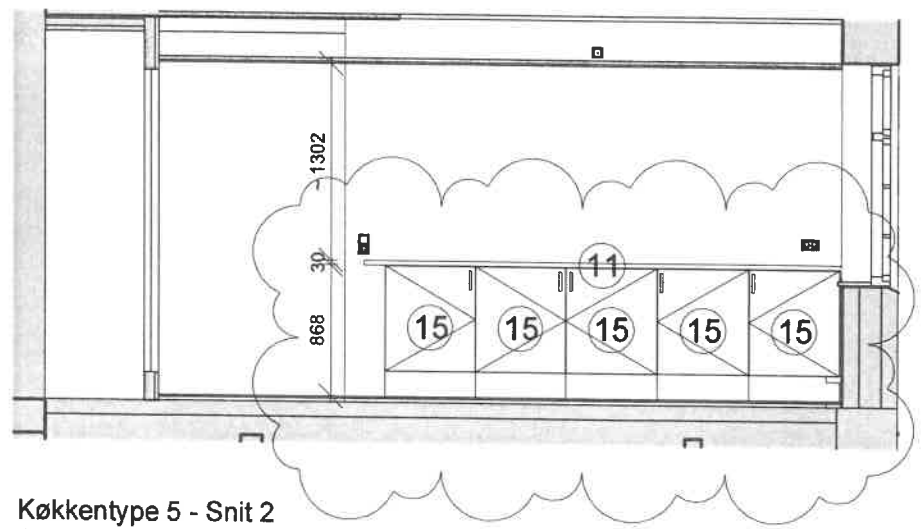

Køkkentype 5 - Snit 2
1 : 50

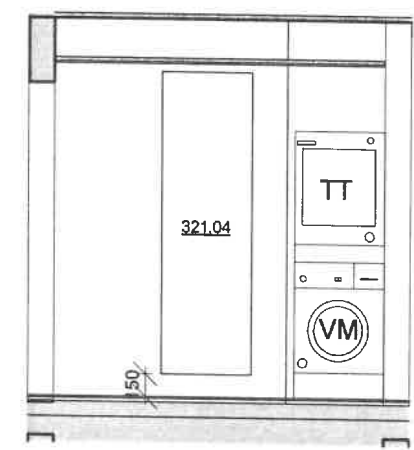

Køkkentype 5 - Snit 3
1 : 50

Signaturforklaring køkken:

- 1. Indbygningsskab til køle/fryseskab
- 2. Indbygnings til ovn med skuffe
- 3. Kogeplade
- 4. Vaskeskab
- 5. Underskab med 3 skuffer
- 6. Vinkelskab
- 7. Hjørneskab med blændside
- 8. Emhætteskab med krydderihylde
- 9. Overskab med 3 hylder
- 10. Forberedt for opvaskemaskine
- 11. Bordplade
- 12. Højskab
- 13. Inddækning over skab for ventilation
- 14. Underskab med 1 hylde
- 15. Underskab med 1 hylde i halv dybde
- TT. Tørretumbler
- VM. Vaskemaskine


Tilsætninger mod vægge samt frisiside iht. beskrivelsen.

Tegning er gældende for:


Bolig 8 og 11

NOTE:
Køkken kan findes ret- og spejlvendt


A	2023.09.04	Indretning bad ændret, alle garderobeskabe fjernet, døre fra entre til stue fjernet, se også rev.skyer	BJ
REV. DATO:		BESKRIVELSE	UDFØRT af:
<p>Gilleballehus</p> <ul style="list-style-type: none"> □ Det Ærøske Boligselskab Vestergade - 5960 Marstal ■ C&W Arkitekter 5700 Svendborg 62 21 47 20 □ abc ABC Rådgivende Ingeniører Højbovej 1C, 1. sal, 8600 Silkeborg □ UBBE Ubbe Rådgivende Ingeniører ApS Garmestervej 16b, 8600 Silkeborg 			<p>Hovedprojekt</p> <p>SAG NR.: 20028</p> <p>MÅL: As indicated</p> <p>TEGN NR.: 3.504</p> <p>UDG.: A</p>
EMNE: Køkkentype 5			
DATO: 2022-09-30	REV. DATO: 2023.09.04		
TEGNET AF: LAO	KONTROL AF: MAO	GODKENDT AF: MMY	

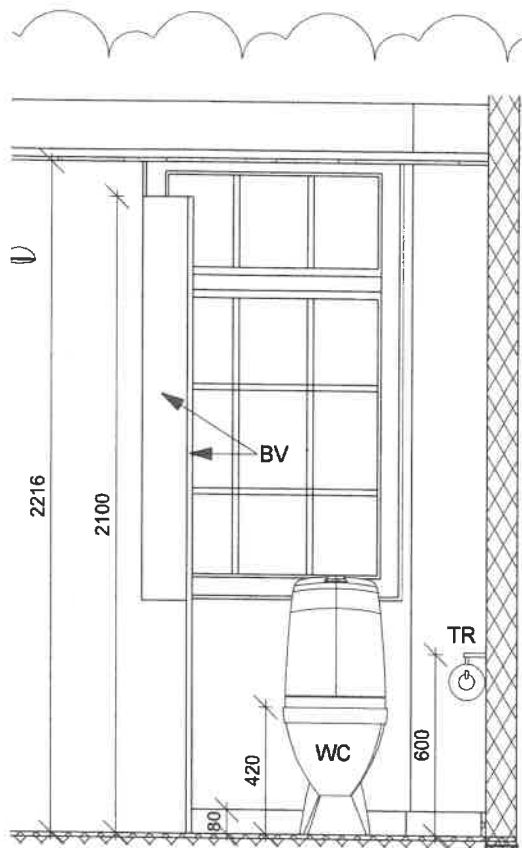


de 5 - a

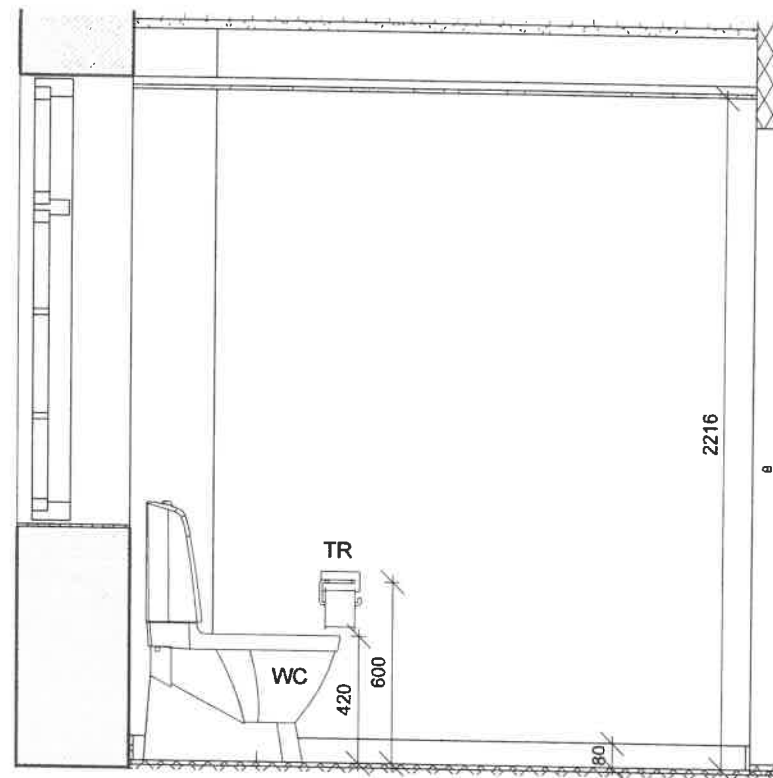


Badtype 5 - b

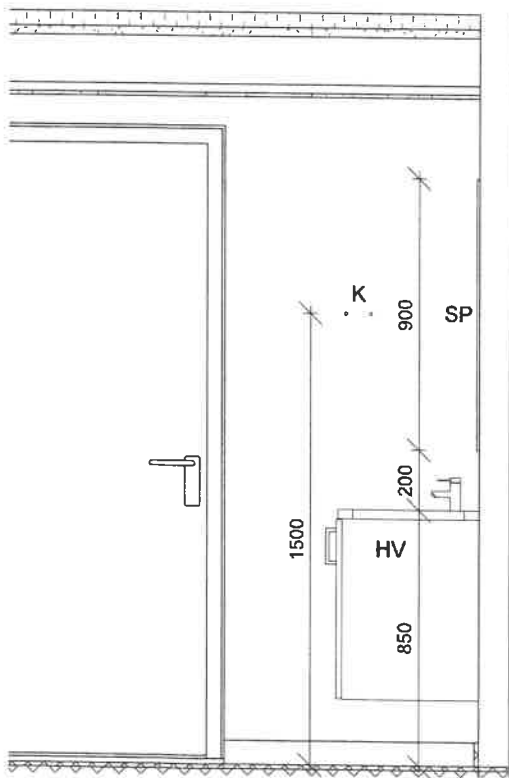

de 5 - c

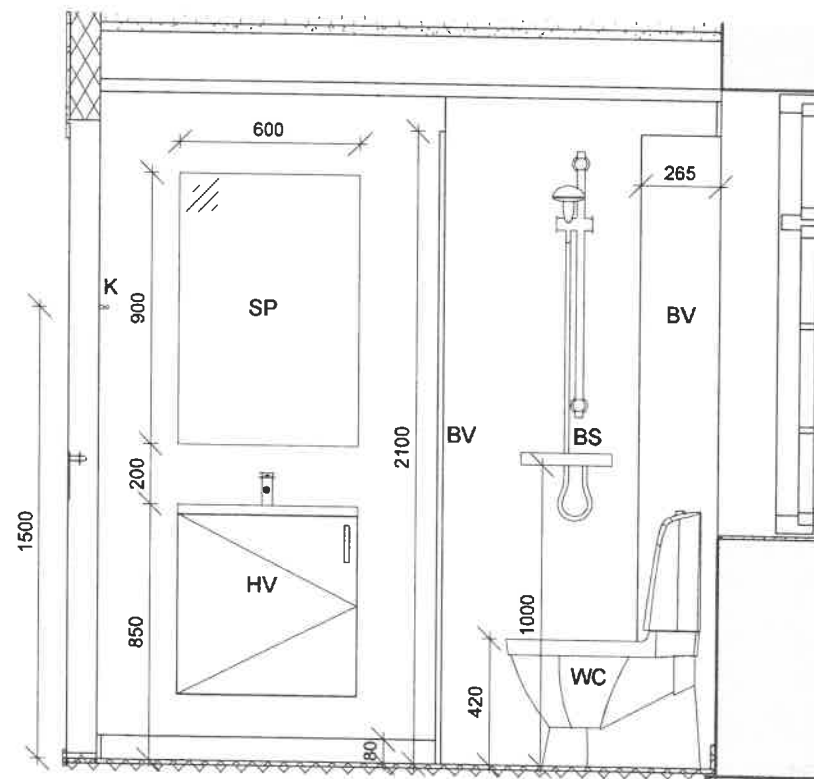

Badtype 5 - d

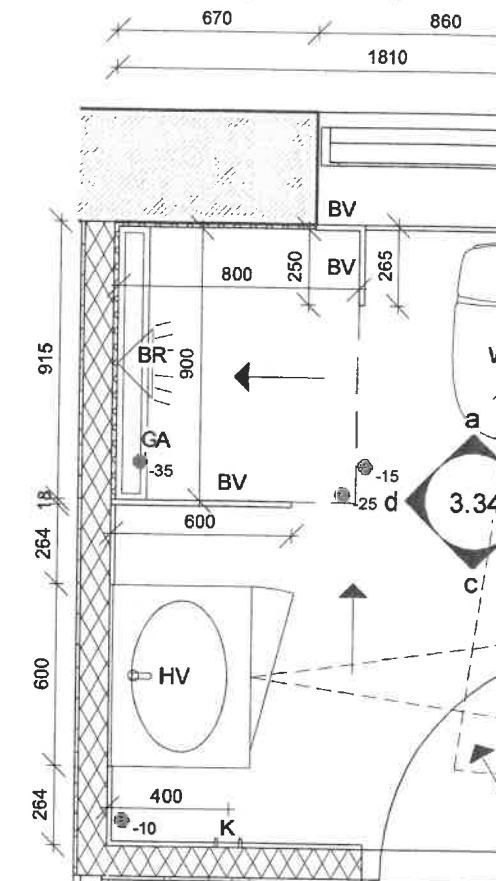

0- Stue - Boligtype 8-11 - Badtype

Signaturforklaring:

- BR Bruser
- GA Gulv afløb
- BV Glas brusevæg
- HV Håndvask
- K Knager
- SP Spejl
- WC Toilet
- TR Toiletrulleholder
- TT Tørretumbler
- VM Vaskemaskine

Fald:

Fald mod bruseniche
Samlet fald fra omkringliggende

● Relativ kote, angives

→ Angiver fald mod

Plads foran håndvask



B	2023.09.04	Indretning bad ændret, alle garderober skabt
A	2023.02.22	Iht. Revisions sky
REV:	DATO:	BESKRIVELSE

Gilleballehus

- Det Ærøske Boligselskab
Vestergade - 5960 Marstal
- **cdw**
C&W Arkitekter
5700 Svendborg 62 21 47 20
- **abc**
ABC Rådgivende Ingeniører
Højbovej 1C, 1. sal, 8600 Silkeborg
- **UBBE**
Ubbe Rådgivende Ingeniører ApS
Glamøstervej 16b, 8600 Silkeborg

EMNE: Badtype 5	
DATO: 2022-09-30	REV. DATO: 2023.09.04
TEGNET AF: LAO	KONTROL AF: MAO GODKEND