

Bolig nr. 10

Signaturforklaring - Bygningsdele

Typenr.	Beskrivelse - opbygning
213.02	370 mm Udmuring af vindues huller - 108 mm teglsten - 145 mm mineraluld kl. 34 - 108 mm teglsten - 10 mm puds
223.01	240 mm Indevæg kalksandsten - 240 mm kalksandsten, iht. Ing projekt
223.03	Udfuldning af eksis. teglvæg - 10 mm puds - 108 mm teglsten - 14 mm luft - 120 mm mineraluld kl. 37 - 108 mm teglsten - 10 mm puds
223.04	410 mm indevæg tegl - 108 mm tegl - 24 mm luft - 170 mm mineraluld kl. 37 - 108 mm tegl
223.05	Udfuldning af eksis. dørhul - 15 mm mørtelpuds - 108 mm teglsten - 15 mm mørtelpuds
223.06	Porebetonvæg - 100 mm porebeton
224.01	120 mm indervæg gips - 2 x 12,5 mm gipsplade - 70 mm c-profil c/c 450 mm - Udfyldt med 70 mm mineraluld kl. 37 - 2 x 12,5 mm gipsplade
224.04	95 mm Forsatsvæg gips - Teknikskakt - 70 mm c-profil c/c 450 mm - Udfyldt med 70 mm mineraluld kl. 37 - 3 x 12,5 mm gipsplade

Note:

Entreprenør skal efterkontrollere mål
Ubenævnte mål er i enheden millimeter
Supplerede specifikationer omkring materialer
og produkter er anført i beskrivelsen

REV:	DATO:	BESKRIVELSE
B	2023.09.04	Indretning bad ændret, alle garderobeskab
A	2023.02.28	Revision iht. tegning


Gilleballehus

-  Det Ærøske Boligselskab
Vestergade - 5960 Marstal
-  C&W Arkitekter
5700 Svendborg 62 21 47 20
-  ABC Rådgivende Ingeniører
Højbovej 1C, 1. sal, 8600 Silkeborg
-  UBbe Rådgivende Ingeniører ApS
Glarmestervej 16b, 8600 Silkeborg


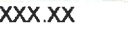


EMNE: Boligtype 10

DATO: 2022-09-30 REV. DATO: 2023.09.04



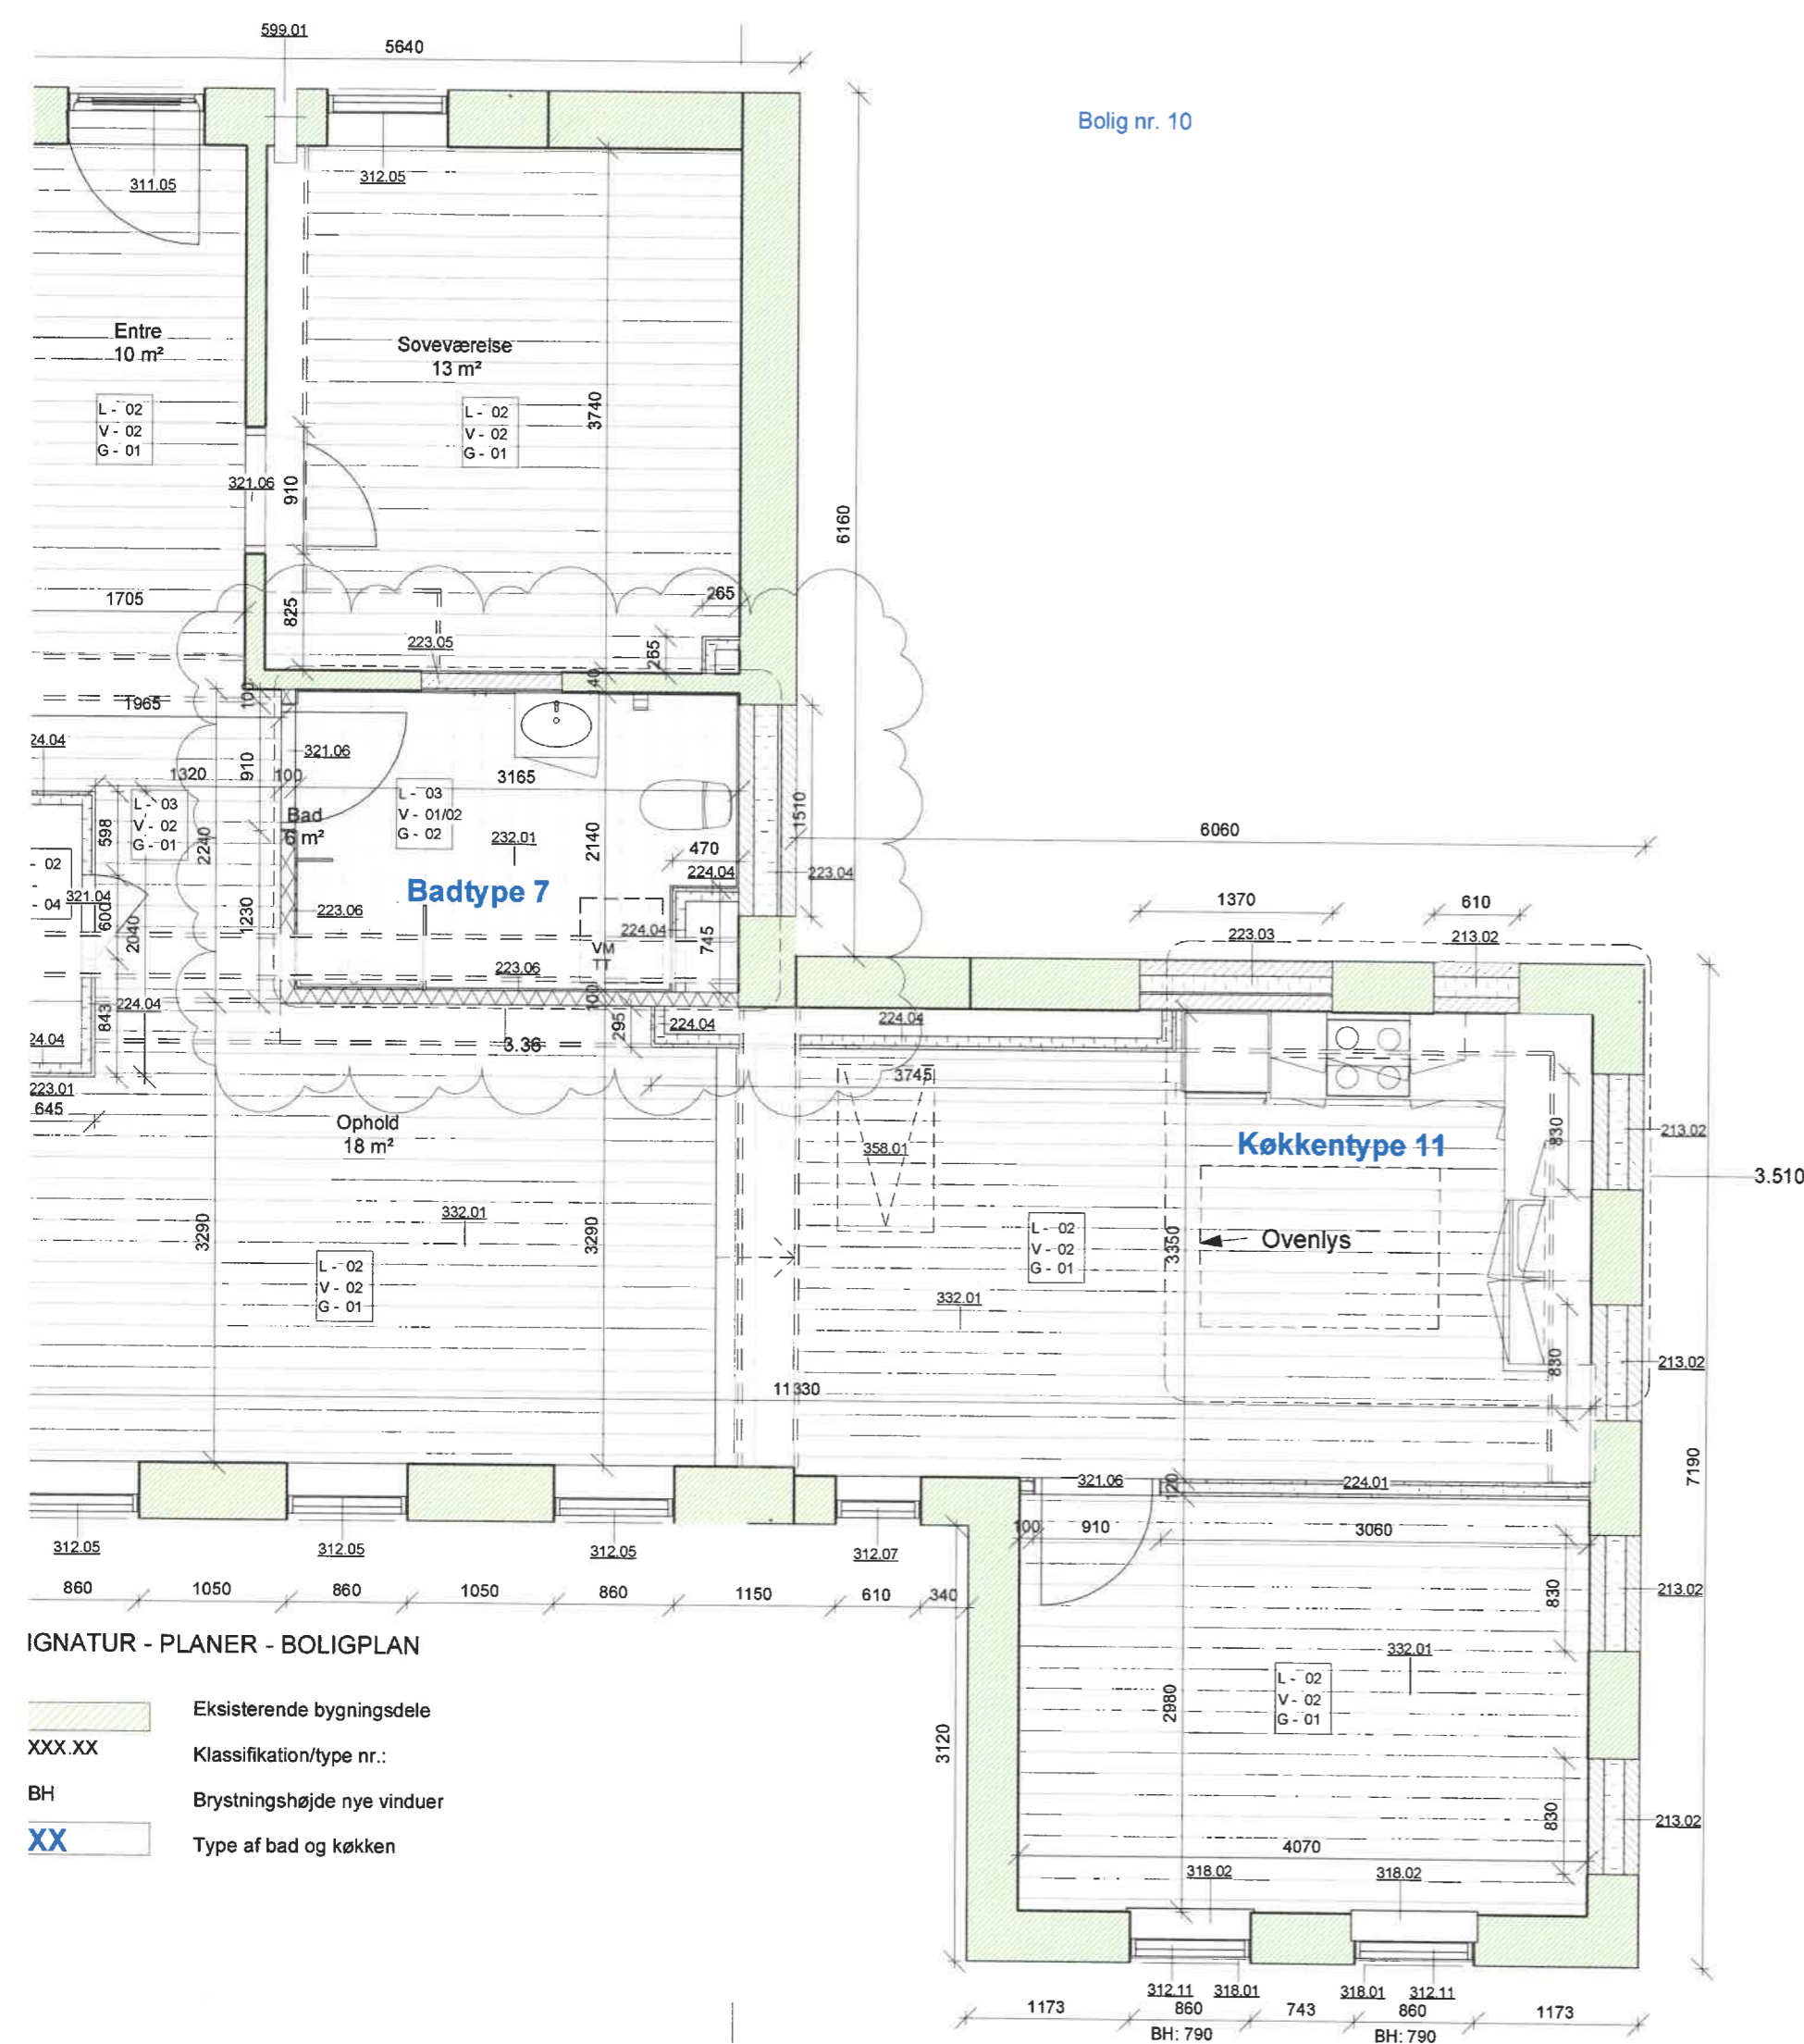
TEGNET AF: LAO KONTROL AF: MAO GODKEND



IGNATUR - PLANER - BOLIGPLAN

-  Eksisterende bygningsdele
-  Klassifikation/type nr.:
-  Brytningshøjde nye vinduer
-  Type af bad og køkken

Køkkentype 11 - snit 1

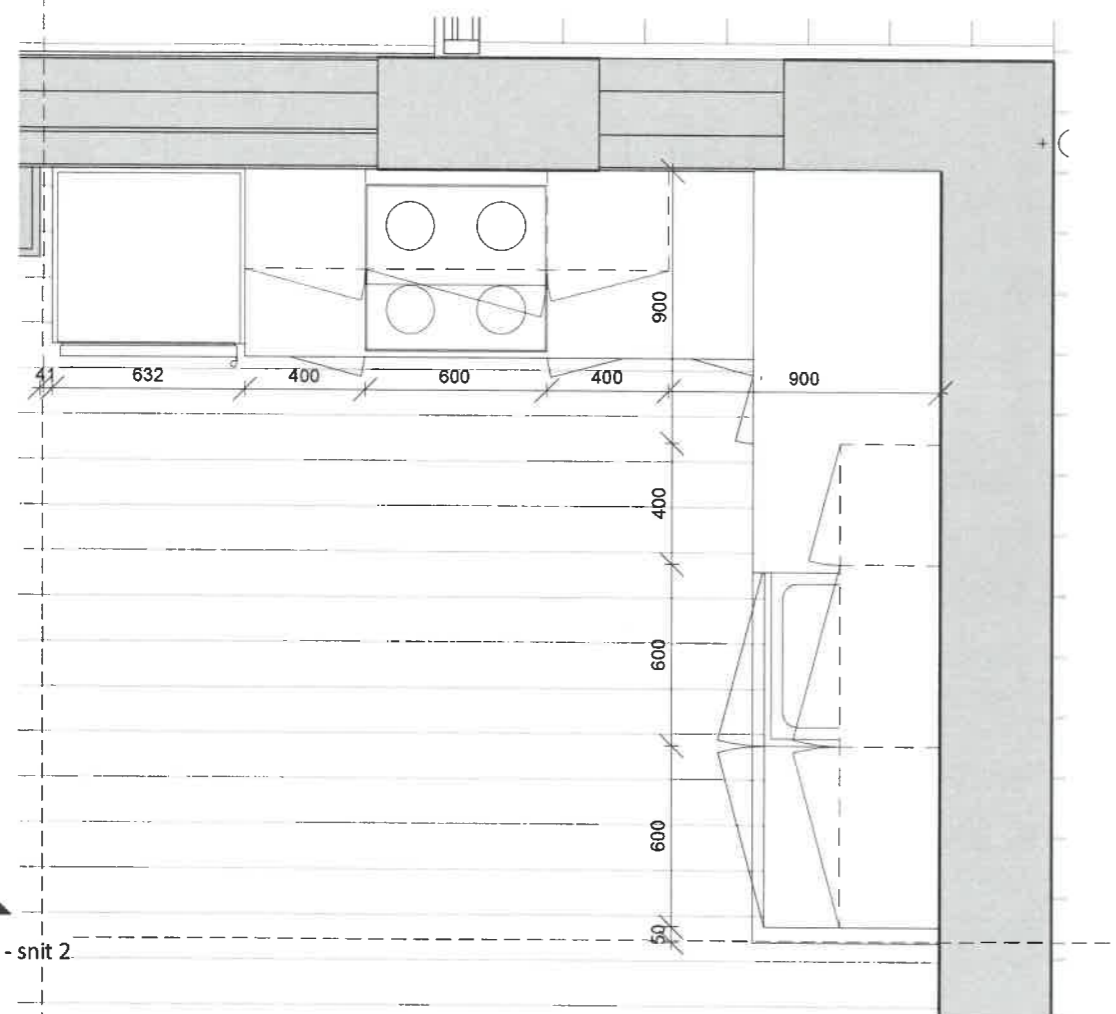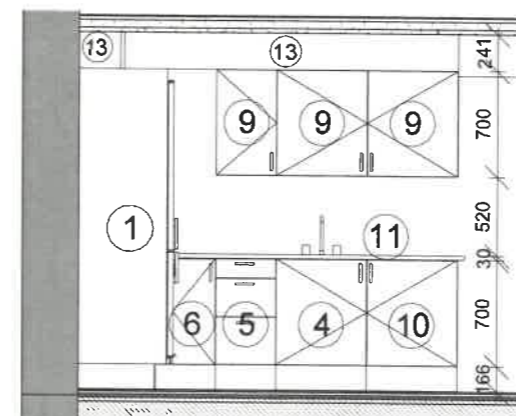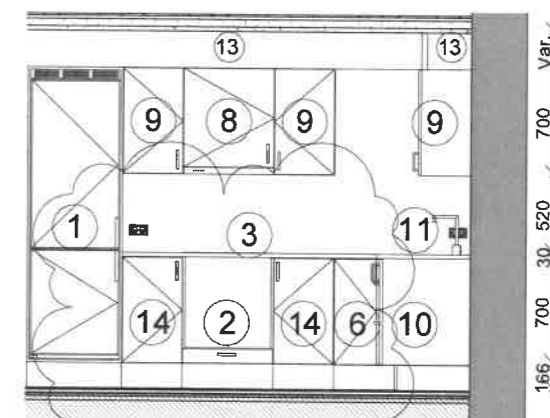0- Stue - Boligtype 10 - Køkkentype 11
1:25Køkkentype 11 - snit 1
1:50Køkkentype 11 - snit 2
1:50**Signaturforklaring køkken:**

1. Indbygningsskab til køle/fryseskab
2. Indbygnings til ovn med skuffe
3. Kogeplade
4. Vaskeskab
5. Underskab med 3 skuffer
6. Vinkelskab
7. Hjørneskab med blændside
8. Emhætteskab med krydderihylde
9. Overskab med 3 hylde
10. Forberedt for opvaskemaskine
11. Bordplade
12. Højskab
13. Inddækning over skab for ventilation
14. Underskab med 1 hylde
15. Underskab med 1 hylde i halv dybde
- TT. Tørretumbler
- VM. Vaskemaskine

Tilsætninger mod vægge samt frisiside iht. beskrivelsen.

Tegning er gældende for:

Bolig 10

NOTE:

Køkken kan findes ret- og spejlvendt

REV:	DATO:	BESKRIVELSE	UDFØRT af:
A	2023.09.04	Indretning bad ændret, alle garderober fjernet, døre fra entre til stue fjernet, se også rev.skyer	BJ

Gilleballehus **Hovedprojekt**

□		Det Ærøske Boligselskab Vestergade - 5960 Marstal	
■		C&W Arkitekter 5700 Svendborg 62 21 47 20	
□		ABC Rådgivende Ingeniører Højbovej 1C, 1. sal, 8600 Silkeborg	
□		Ubbe Rådgivende Ingeniører ApS Glamstervej 16b, 8600 Silkeborg	



EMNE: Køkkentype 11 SAG NR.: 20028

DATO: 2022-09-30 MÅL: As indicated


TEGNET AF: LAO TEGN NR.: 3.510

KONTROL AF: MMY UDG.: A



GODKENDT AF: MAO

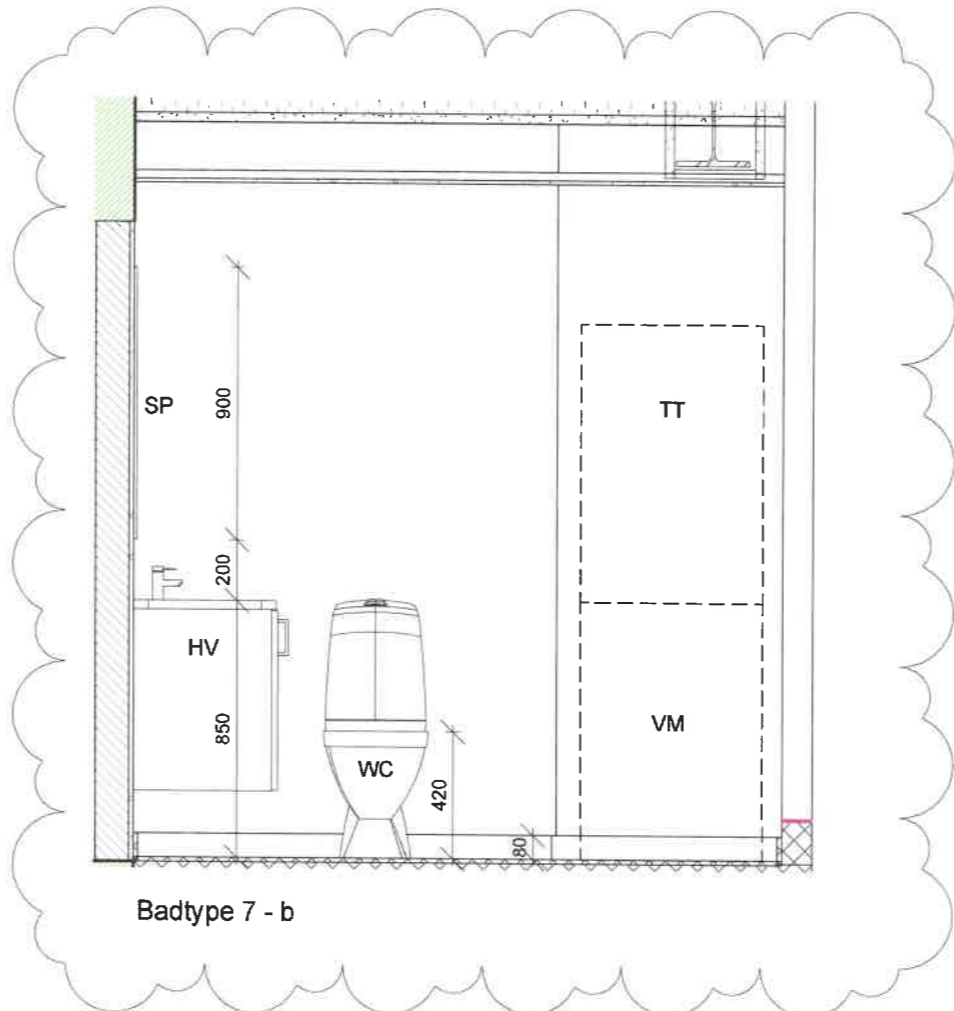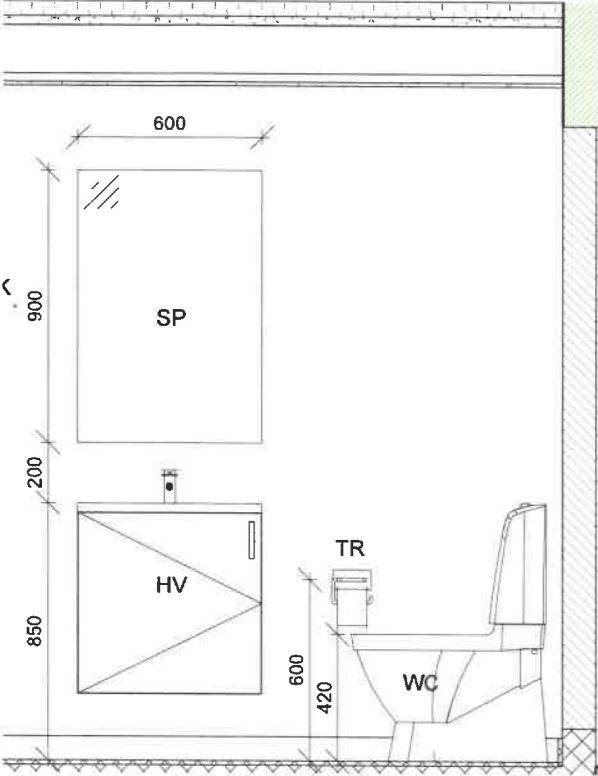

Badtype 7 - b

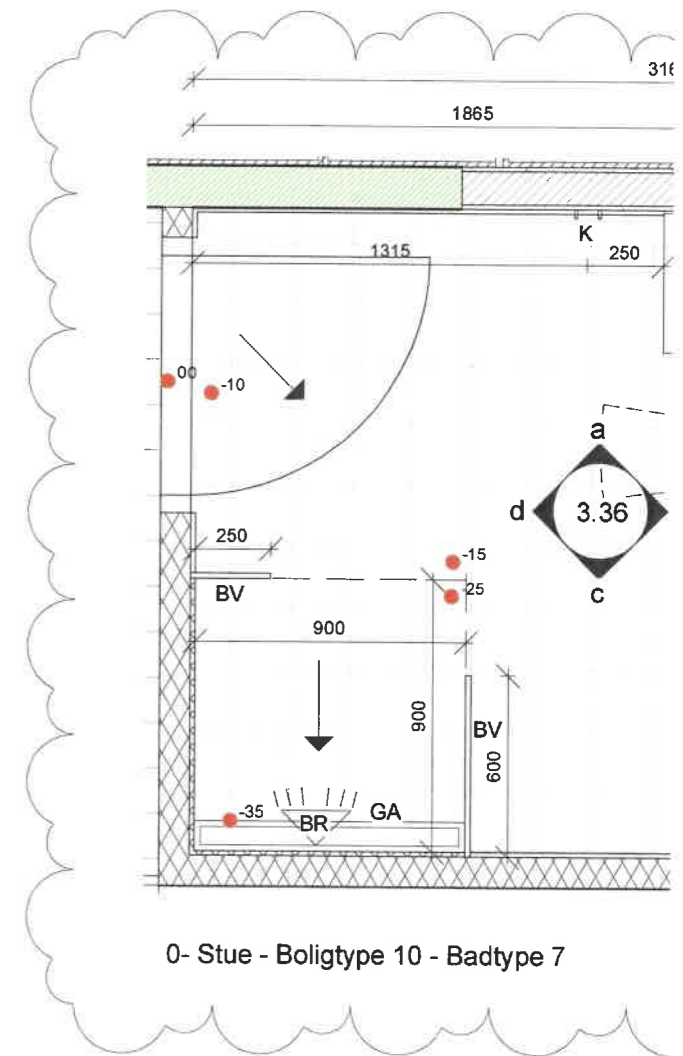

0- Stue - Boligtype 10 - Badtype 7

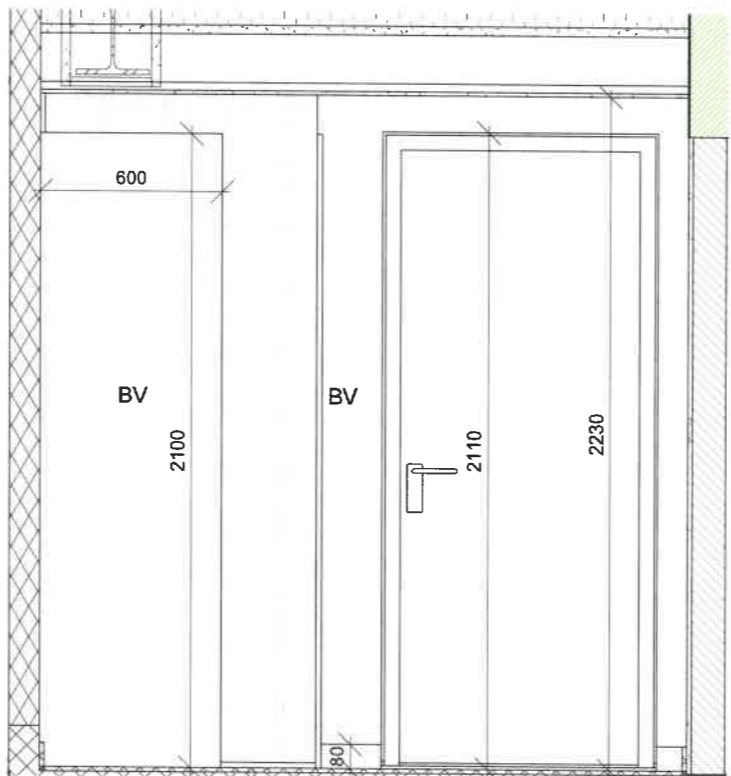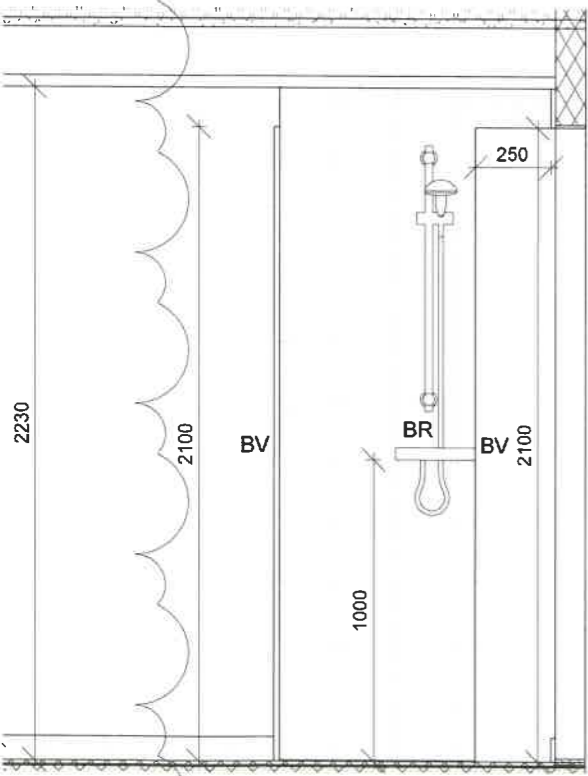

Badtype 7 - d

- Signaturforklaring:**
- BR Bruser
 - GA Gulvfløb
 - BV Glas brusevæg
 - HV Håndvask
 - K Knager
 - SP Spejl
 - WC Toilet
 - TR Toiletrulleholder
 - TT Tørretumbler
 - VM Vaskemaskine
- Fald:**
- Fald mod bruseniche
 - Samlet fald fra omkringliggende
 - Relativ kote, angivet
 - Angiver fald mod
 - Plads foran håndvask

A	2023.09.04	Indretning bad ændret, alle garderobeskabe
REV:	DATO:	BESKRIVELSE
Gilleballehus		
□		Det Ærøske Boligselskab Vestergade - 5960 Marstal
■		C&W Arkitekter 5700 Svendborg 62 21 47 20
□		ABC Rådgivende Ingeniører Højbovej 1C, 1. sal, 8600 Silkeborg
□		Ubbe Rådgivende Ingeniører ApS Glarmestervej 16b, 8600 Silkeborg
EMNE: Badtype 7		
DATO: 2022-09-30		REV. DATO: 2023.09.04
TEGNET AF: LAO		KONTROL AF: MAO GODKEND