


Bolig nr. 4

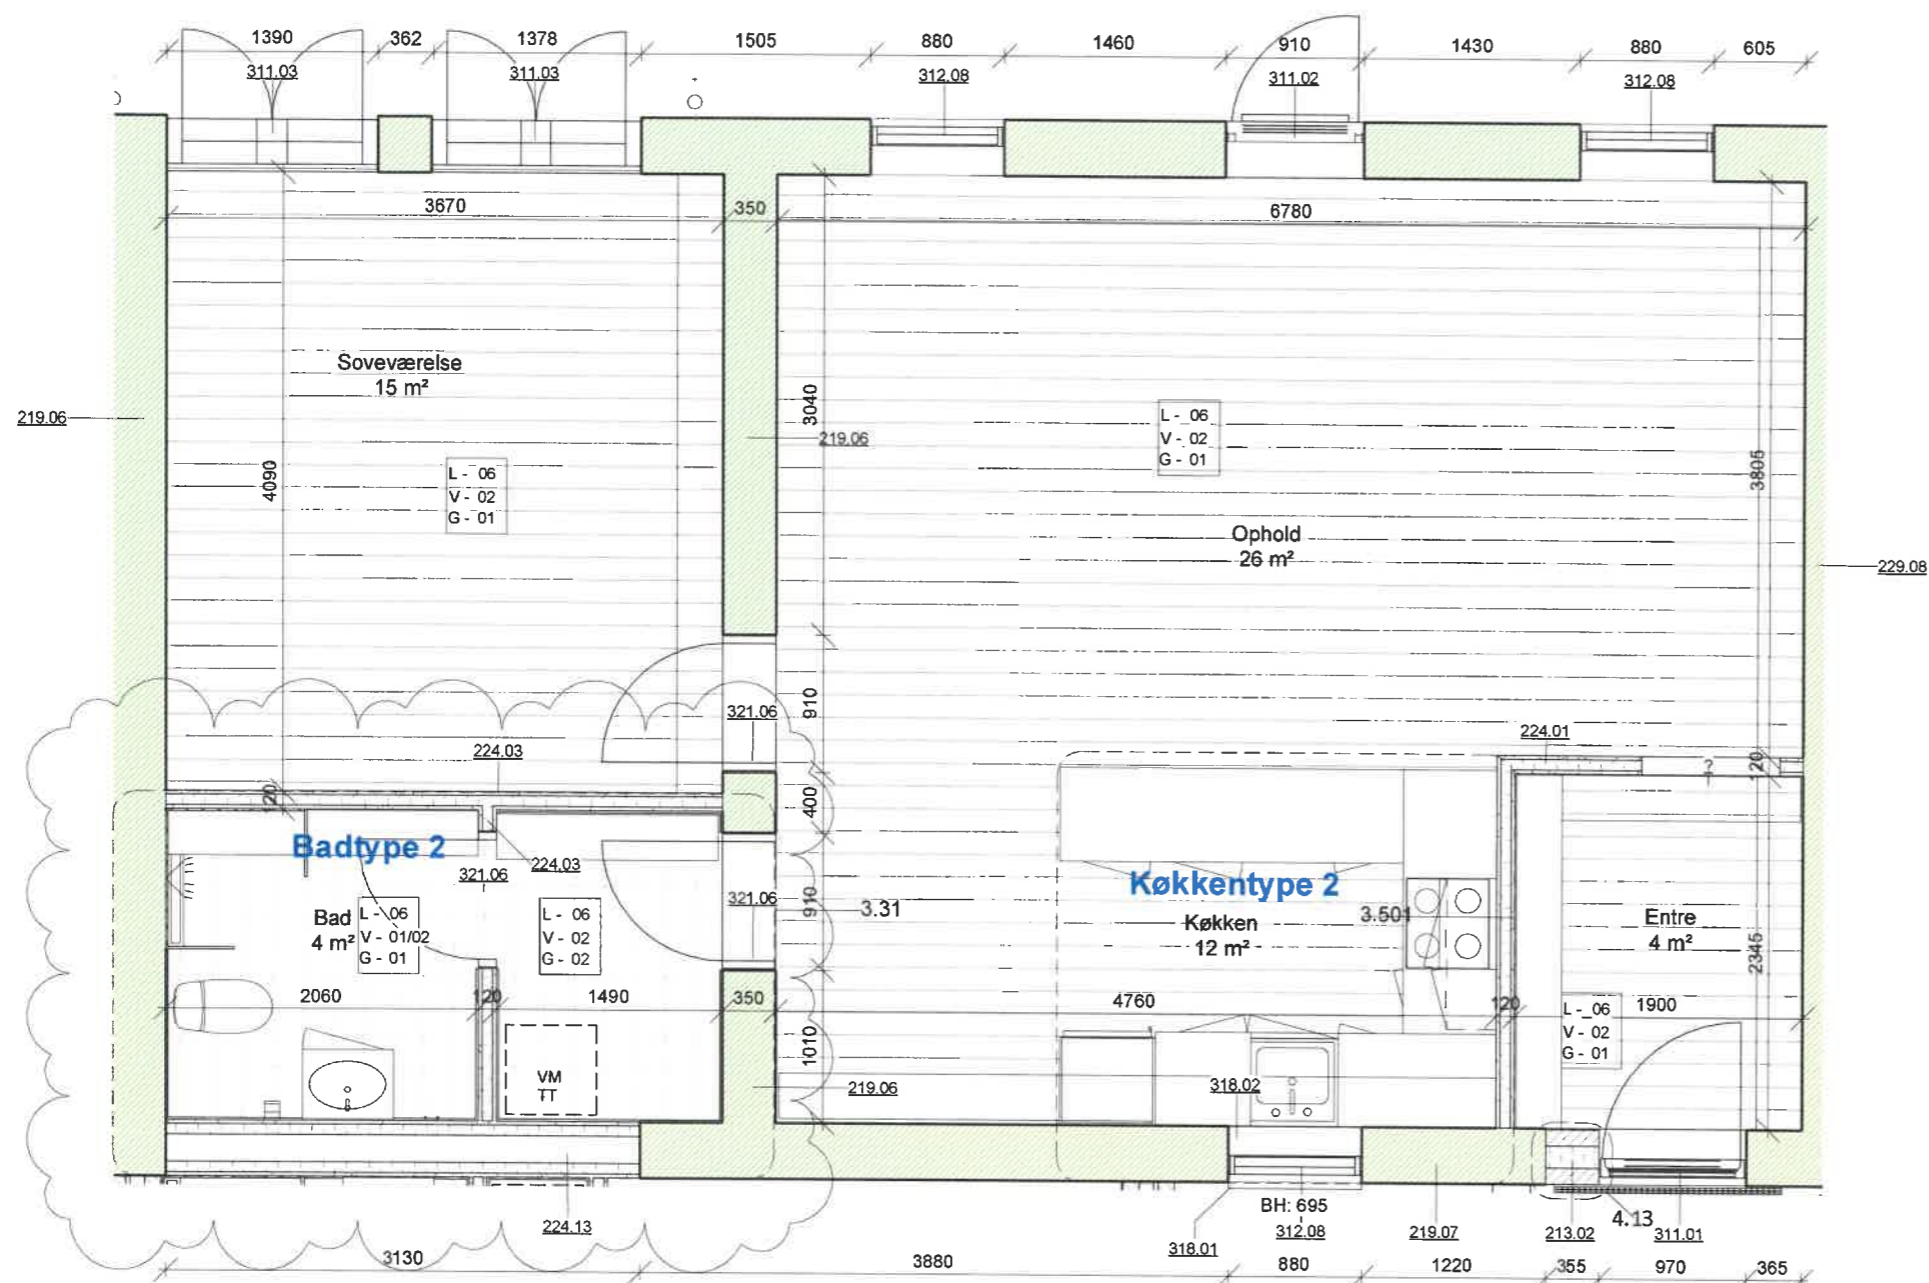

Signaturforklaring - Bygningsdele

Typenr.	Beskrivelse - opbygning
213.02	370 mm Udmuring af vindues huller - 108 mm teglsten - 145 mm mineraluld kl. 34 - 108 mm teglsten - 10 mm puds
219.06	Eksis. ydervæg bygning C - 108 mm teglsten - 20 mm luft - 120 mm mineraluld - 108 mm teglsten - 10 mm puds
219.07	Eksist. ydervæg Bygnign B - 108 mm tegl - 140 mm luft - 108 mm tegl - 10 mm puds
224.01	120 mm indervæg gips - 2 x 12,5 mm gipsplade - 70 mm c-profil c/c 450 mm - Udfyldt med 70 mm mineraluld kl. 37 - 2 x 12,5 mm gipsplade
224.03	120 mm indevæg gips - Badeværelse - 2 x 12,5 mm vådrumsgipsplade - 70 mm c-profil c/c 450 mm - Udfyldt med 70 mm mineraluld kl. 37 - 2 x 12,5 mm gipsplade
224.13	270 mm indervæg gips lejlighedsskel mod trapperum - 2 x 12,5 mm gipsplade - 2 x 70 mm c-profil c/c 450 mm - 40 mm luft mellem C-Profil - Udfyldt med 70 mm mineraluld kl. 37 - 2 x 12,5 mm gipsplade
229.08	250 mm eksist. indv. tungvæg
311.01	Hoveddør 10x21M
311.02	Terrassedør 9x21M
311.03	Dør med bure 18x21M
312.08	Vindue med sprosser 8x15M
318.01	Sålbænk - Zink plade med opbukkede ender og bagkant - Ventileret skillelag - Plant underlag i kalkcementmørtel KC35/65/650
318.02	Vinduesplade - 23 mm hvid laminatplade
321.06	9 x 21M - Massiv dør

Note:

Entreprenør skal efterkontrollere mål
 Ubenaevnte mål er i enheden millimeter
 Supplerende specifikationer omkring materialer
 og produkter er anført i beskrivelsen

SIGNATUR - PLANER - BOLIGPLAN

	Eksisterende bygningsdele
XXX.XX	Klassifikation/type nr.:
BH	Brystningshøjde nye vinduer
XX	Type af bad og køkken

Signaturforklaring overflade boks


Lofter	
- L-01	351.02 - Gipsplank fritspændende loft - spartling og malerbehandling
- L-02	353.01 - Gipsplade - lydøjeloft - spartling og malerbehandling
- L-03	351.01 - Gipsplank nedhængt loft - spartling og malerbehandling
- L-04	353.04 - Brandgips, direkte monteret
- L-05	353.02 - Brandgips, direkte monteret - træbeton direkte monteret
- L-06	Ekst. loft. gipslofter - afrensning og malerbehandling

Vægbehandling	
- V-01	Vægfliser i vådzone v. brus. MK-godkendt vådrumsbehandling og malerbehandling
- V-02	Spartling til plan flade, filt og malerbehandling


Gulvtyper	
- G-01	332.02 - Laminat, svømmende - på underlag
- G-02	334.01 - Gulvfliser på afretningslag, MK-godkendt vådrumsbehandling.
- G-03	332.03 - Linoleumgulvbelægning incl. spartling
- G-04	Godkendt brandlukning i skakt i etagedæk iht. detalje
- G-05	332.01 - Laminat, svømmende - på fibergips

B	2023.09.04	Indretning bad ændret, alle garderober fjernet, døre fra entre til stue fjernet, se også rev.skyer	BJ
A	2023.02.28	Revision iht. tegning	LAO
REV:	DATO:	BESKRIVELSE	UDFØRT af:
Gilleballehus			Hovedprojekt
	Det Ærøske Boligselskab Vestergade - 5960 Marstal		
	C&W Arkitekter 5700 Svendborg 62 21 47 20		
	ABC Rådgivende Ingeniører Højbovej 1C, 1. sal, 8600 Silkeborg		
	Ubbe Rådgivende Ingeniører ApS Giarmestervej 16b, 8600 Silkeborg	SAG NR.:	20028
EMNE: Boligtype 4		MÅL: 1 : 50	
DATO: 2022-09-30	REV. DATO: 2023.09.04	TEGN NR.:	UDG.:
TEGNET AF: LAO	KONTROL AF: MAO	3.03	B
	GODKENDT AF: MMY		


Køkkentype 2 - Snit 1

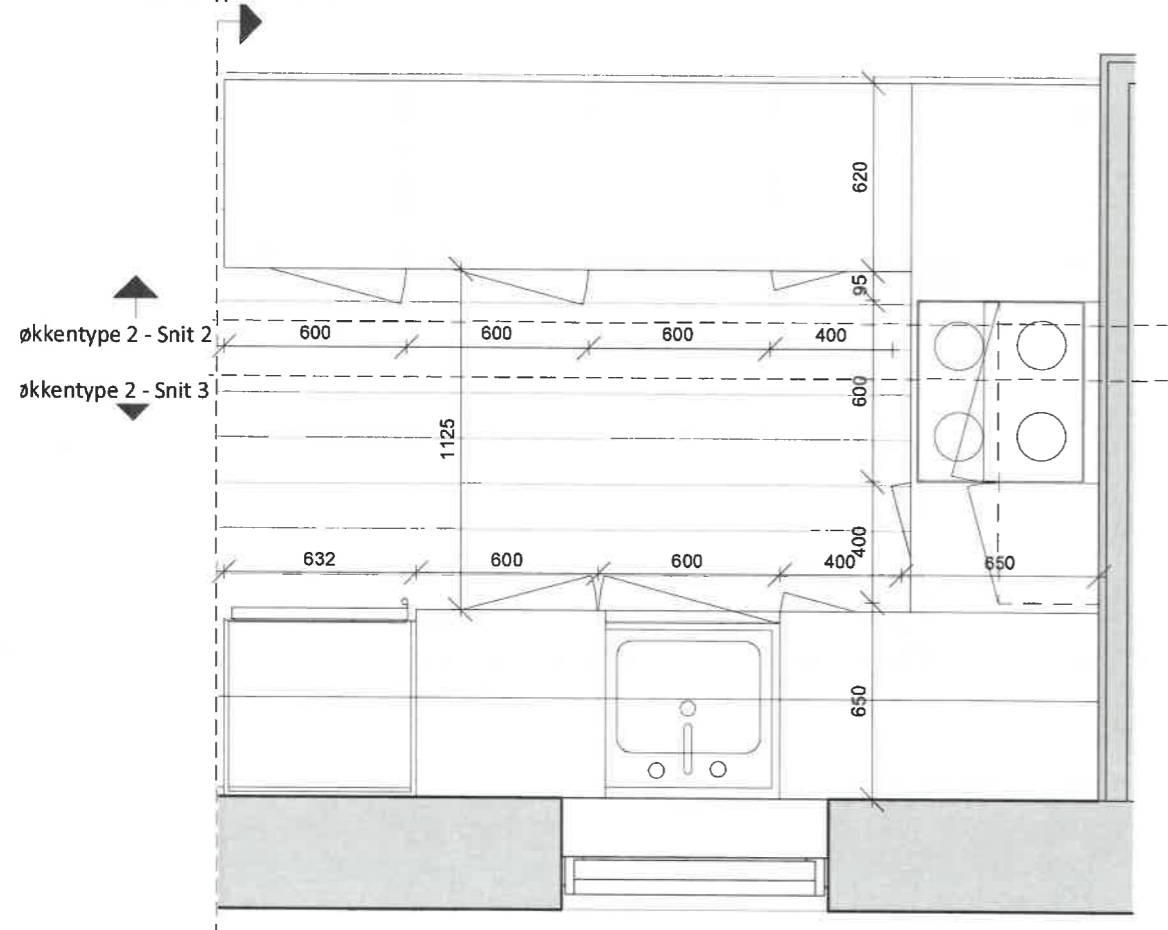


0- Stue - Boligtype 4 - Køkkentype 2
1 : 25

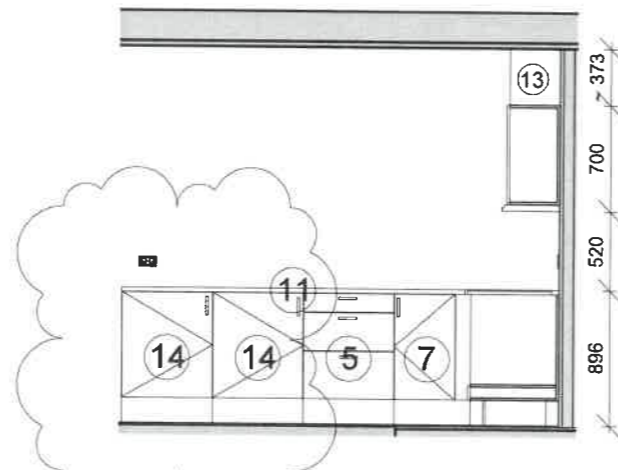

Køkkentype 2 - Snit 2
1 : 50

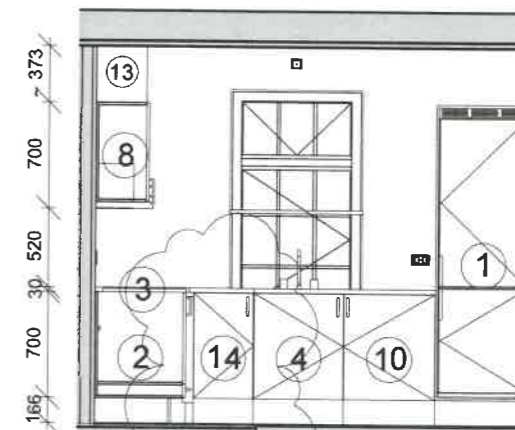

Køkkentype 2 - Snit 3
1 : 50

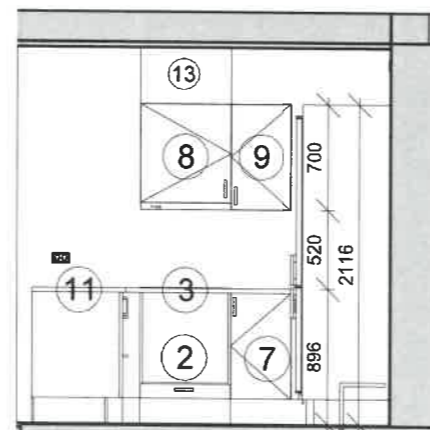

Køkkentype 2 - Snit 1
1 : 50

Signaturforklaring køkken:

- 1. Indbygningsskab til køle/fryseskab
- 2. Indbygnings til ovn med skuffe
- 3. Kogeplade
- 4. Vaskeskab
- 5. Underskab med 3 skuffer
- 6. Vinkelskab
- 7. Hjørneskab med blændside
- 8. Emhætteskab med krydderihylde
- 9. Overskab med 3 hylder
- 10. Forberedt for opvaskemaskine
- 11. Bordplade
- 12. Højskab
- 13. Inddækning over skab for ventilation
- 14. Underskab med 1 hylde
- 15. Underskab med 1 hylde i halv dybde
- TT. Tørretumbler
- VM. Vaskemaskine



Tilsætninger mod vægge samt frisiside iht. beskrivelsen.

Tegning er gældende for:


Bolig 4

NOTE:
Køkken kan findes ret- og spejlvendt



A	2023.09.04	Indretning bad ændret, alle garderobeskabe fjernet, døre fra entre til stue fjernet, se også rev.skyer	BJ
REV:	DATO:	BESKRIVELSE	UDFØRT af:
Gilleballehus			Hovedprojekt
□		Det Ærøske Boligselskab Vestergade - 5960 Marstal	
■		C&W Arkitekter 5700 Svendborg 62 21 47 20	
□		ABC Rådgivende Ingeniører Højbovej 1C, 1. sal, 8600 Silkeborg	
□		Ubbe Rådgivende Ingeniører ApS Glamstervej 16b, 8600 Silkeborg	SAG NR.: 20028
EMNE: Køkkentype 2			MÅL: As indicated
DATO: 2022-09-30	REV. DATO: 2023.09.04	TEGN NR.: 3.501	UDG.: A
TEGNET AF: LAO	KONTROL AF: MAO	GODKENDT AF: MMY	

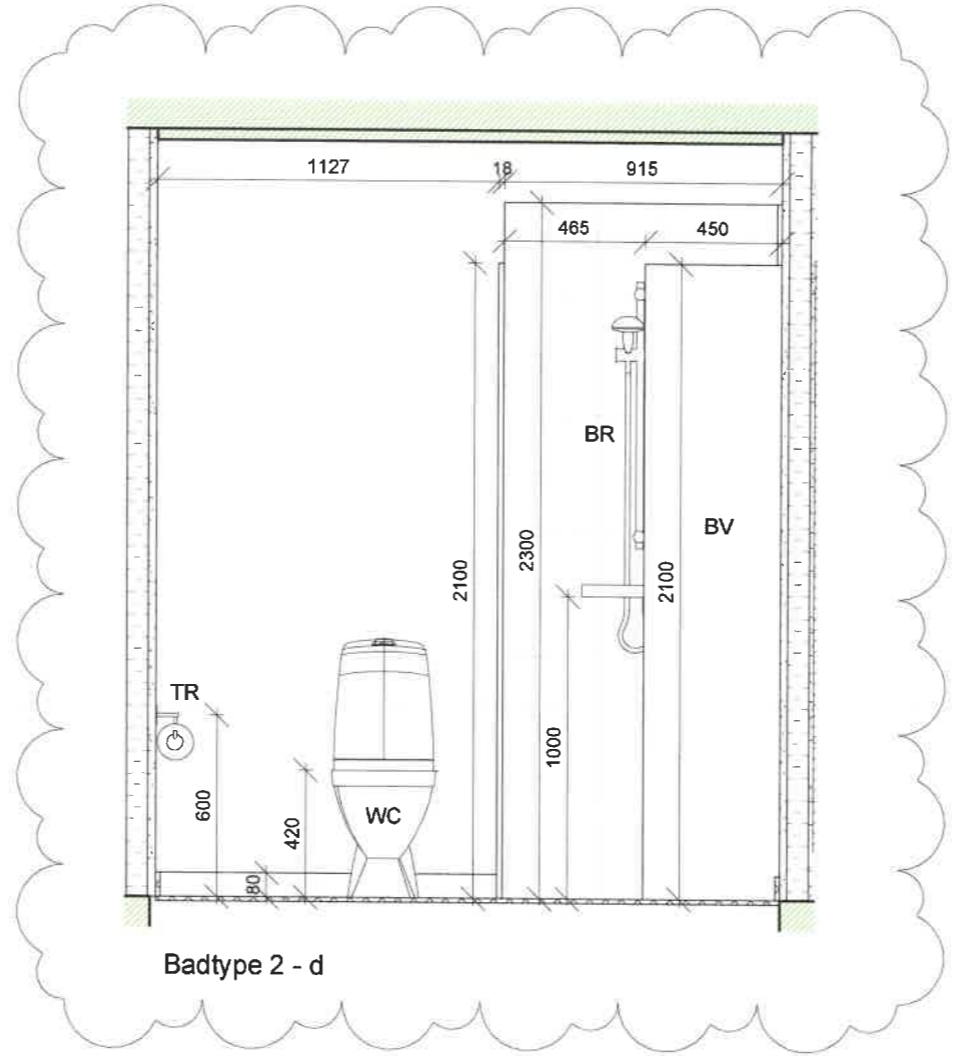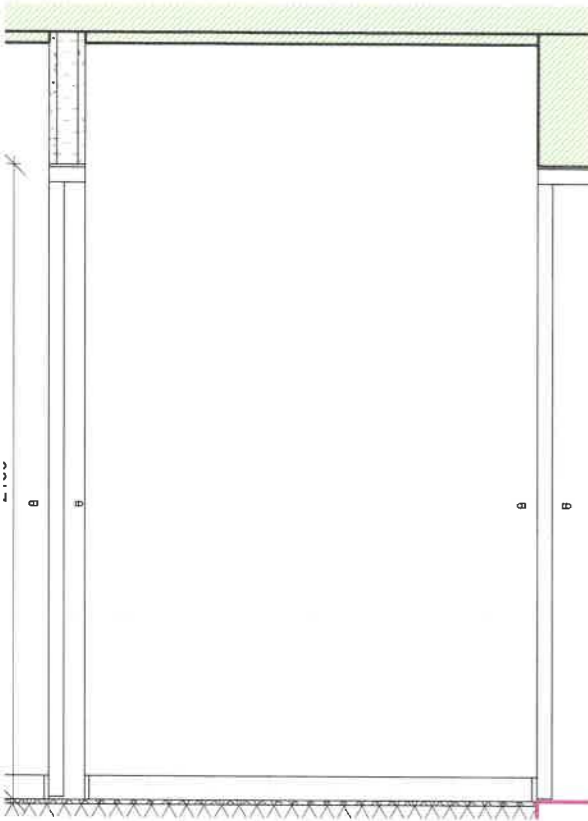

Badtype 2 - d

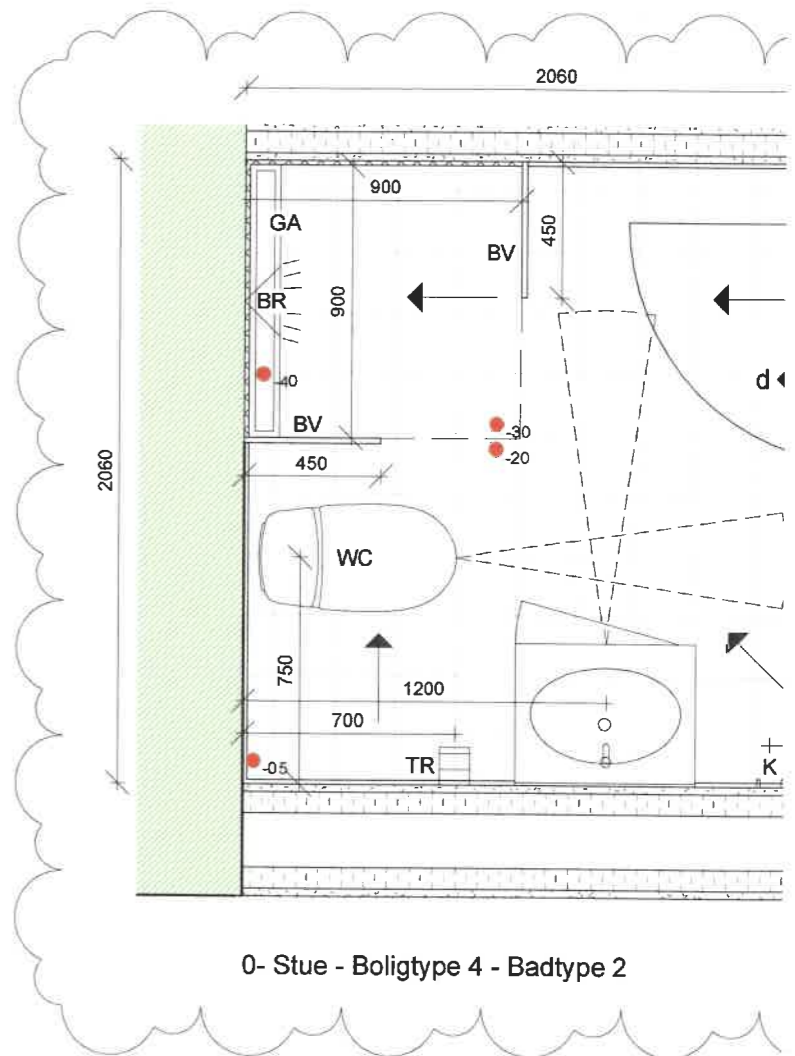

0- Stue - Boligtype 4 - Badtype 2

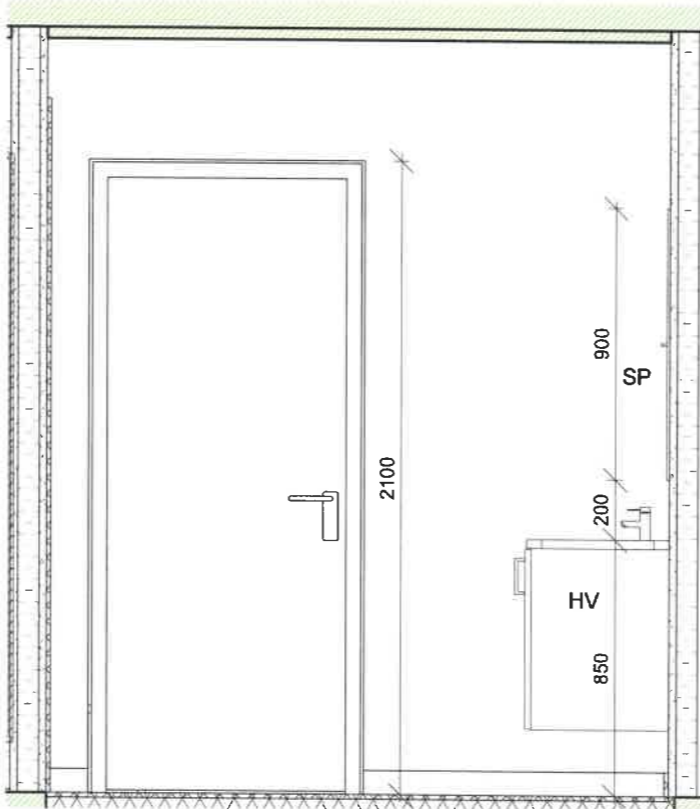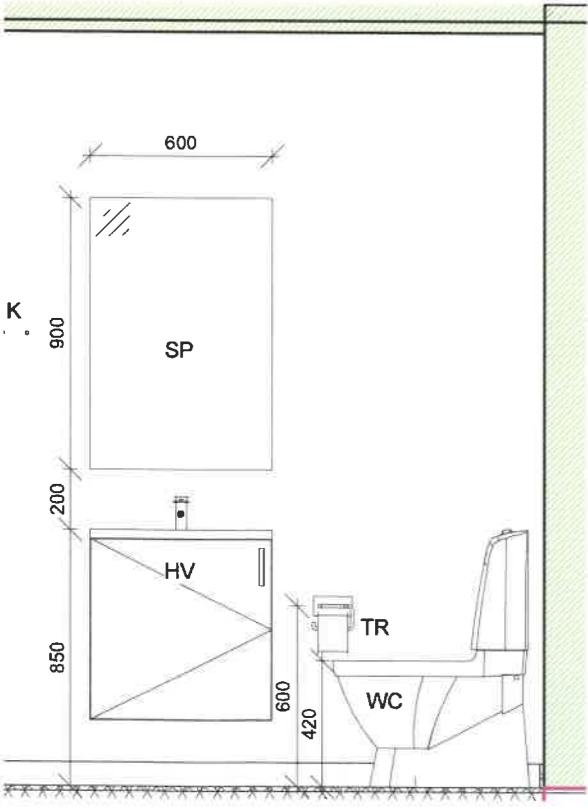

Badtype 2 - b

- Signaturforklaring:**
- BR Bruser
 - GA Gulvfløb
 - BV Glas brusevæg
 - HV Håndvask
 - K Knager
 - SP Spejl
 - WC Toilet
 - TR Toiletrulleholder
 - TT Tørretumbler
 - VM Vaskemaskine
- Fald:**
- Fald mod bruseniche
 - Samlet fald fra omkringliggende rum
 - Relativ kote, angivet i meter
 - Angiver fald mod bruseniche
 - Plads foran håndvask

REV:	DATO:	BESKRIVELSE
A	2023.09.04	Indretning bad ændret, alle garderobeskabe

Gilleballehus

- Det Ærøske Boligselskab
Vestergade - 5960 Marstal
- C&W Arkitekter
5700 Svendborg 62 21 47 20
- ABC Rådgivende Ingeniører
Højbovej 1C, 1. sal, 8600 Silkeborg
- UBBE Rådgivende Ingeniører ApS
Glarmestervej 16b, 8600 Silkeborg

EMNE: Badtype 2

DATO: 2022-09-30 REV. DATO: 2023.09.04

TEGNET AF: LAO KONTROL AF: MAO GODKENDT